


INWESTOR:	Zakład Energetyki Ciepłej Spółka z o.o. w Pabianicach 95-200 Pabianice, ul. św. Rocha 8			SKALA: 1:500
TEMAT OPRACOWANIA:	Projekt budowlany przebudowy technologii węzła ciepłego i instalacji elektrycznej pomieszczenia			NR RYSUNKU: 1
OBIEKT:	ul. Cmentarna 5, 95-200 Pabianice			
TREŚĆ RYSUNKU:	PLAN ZAGOSPODAROWANIA TERENU			
FUNKCJA:	IMIĘ I NAZWISKO:	NR UPRAWNIENI:	DATA:	PODPIS:
PROJEKTOWAŁ:	P. Bobrowski	MAZ/0201/ POOS/07	02.2017	
PROJEKTOWAŁ:	J. Kopaczewski	GP.II-460-109/75	02.2017	



463/5

- Pomieszczenie węzła ciepłego
- Numer działki

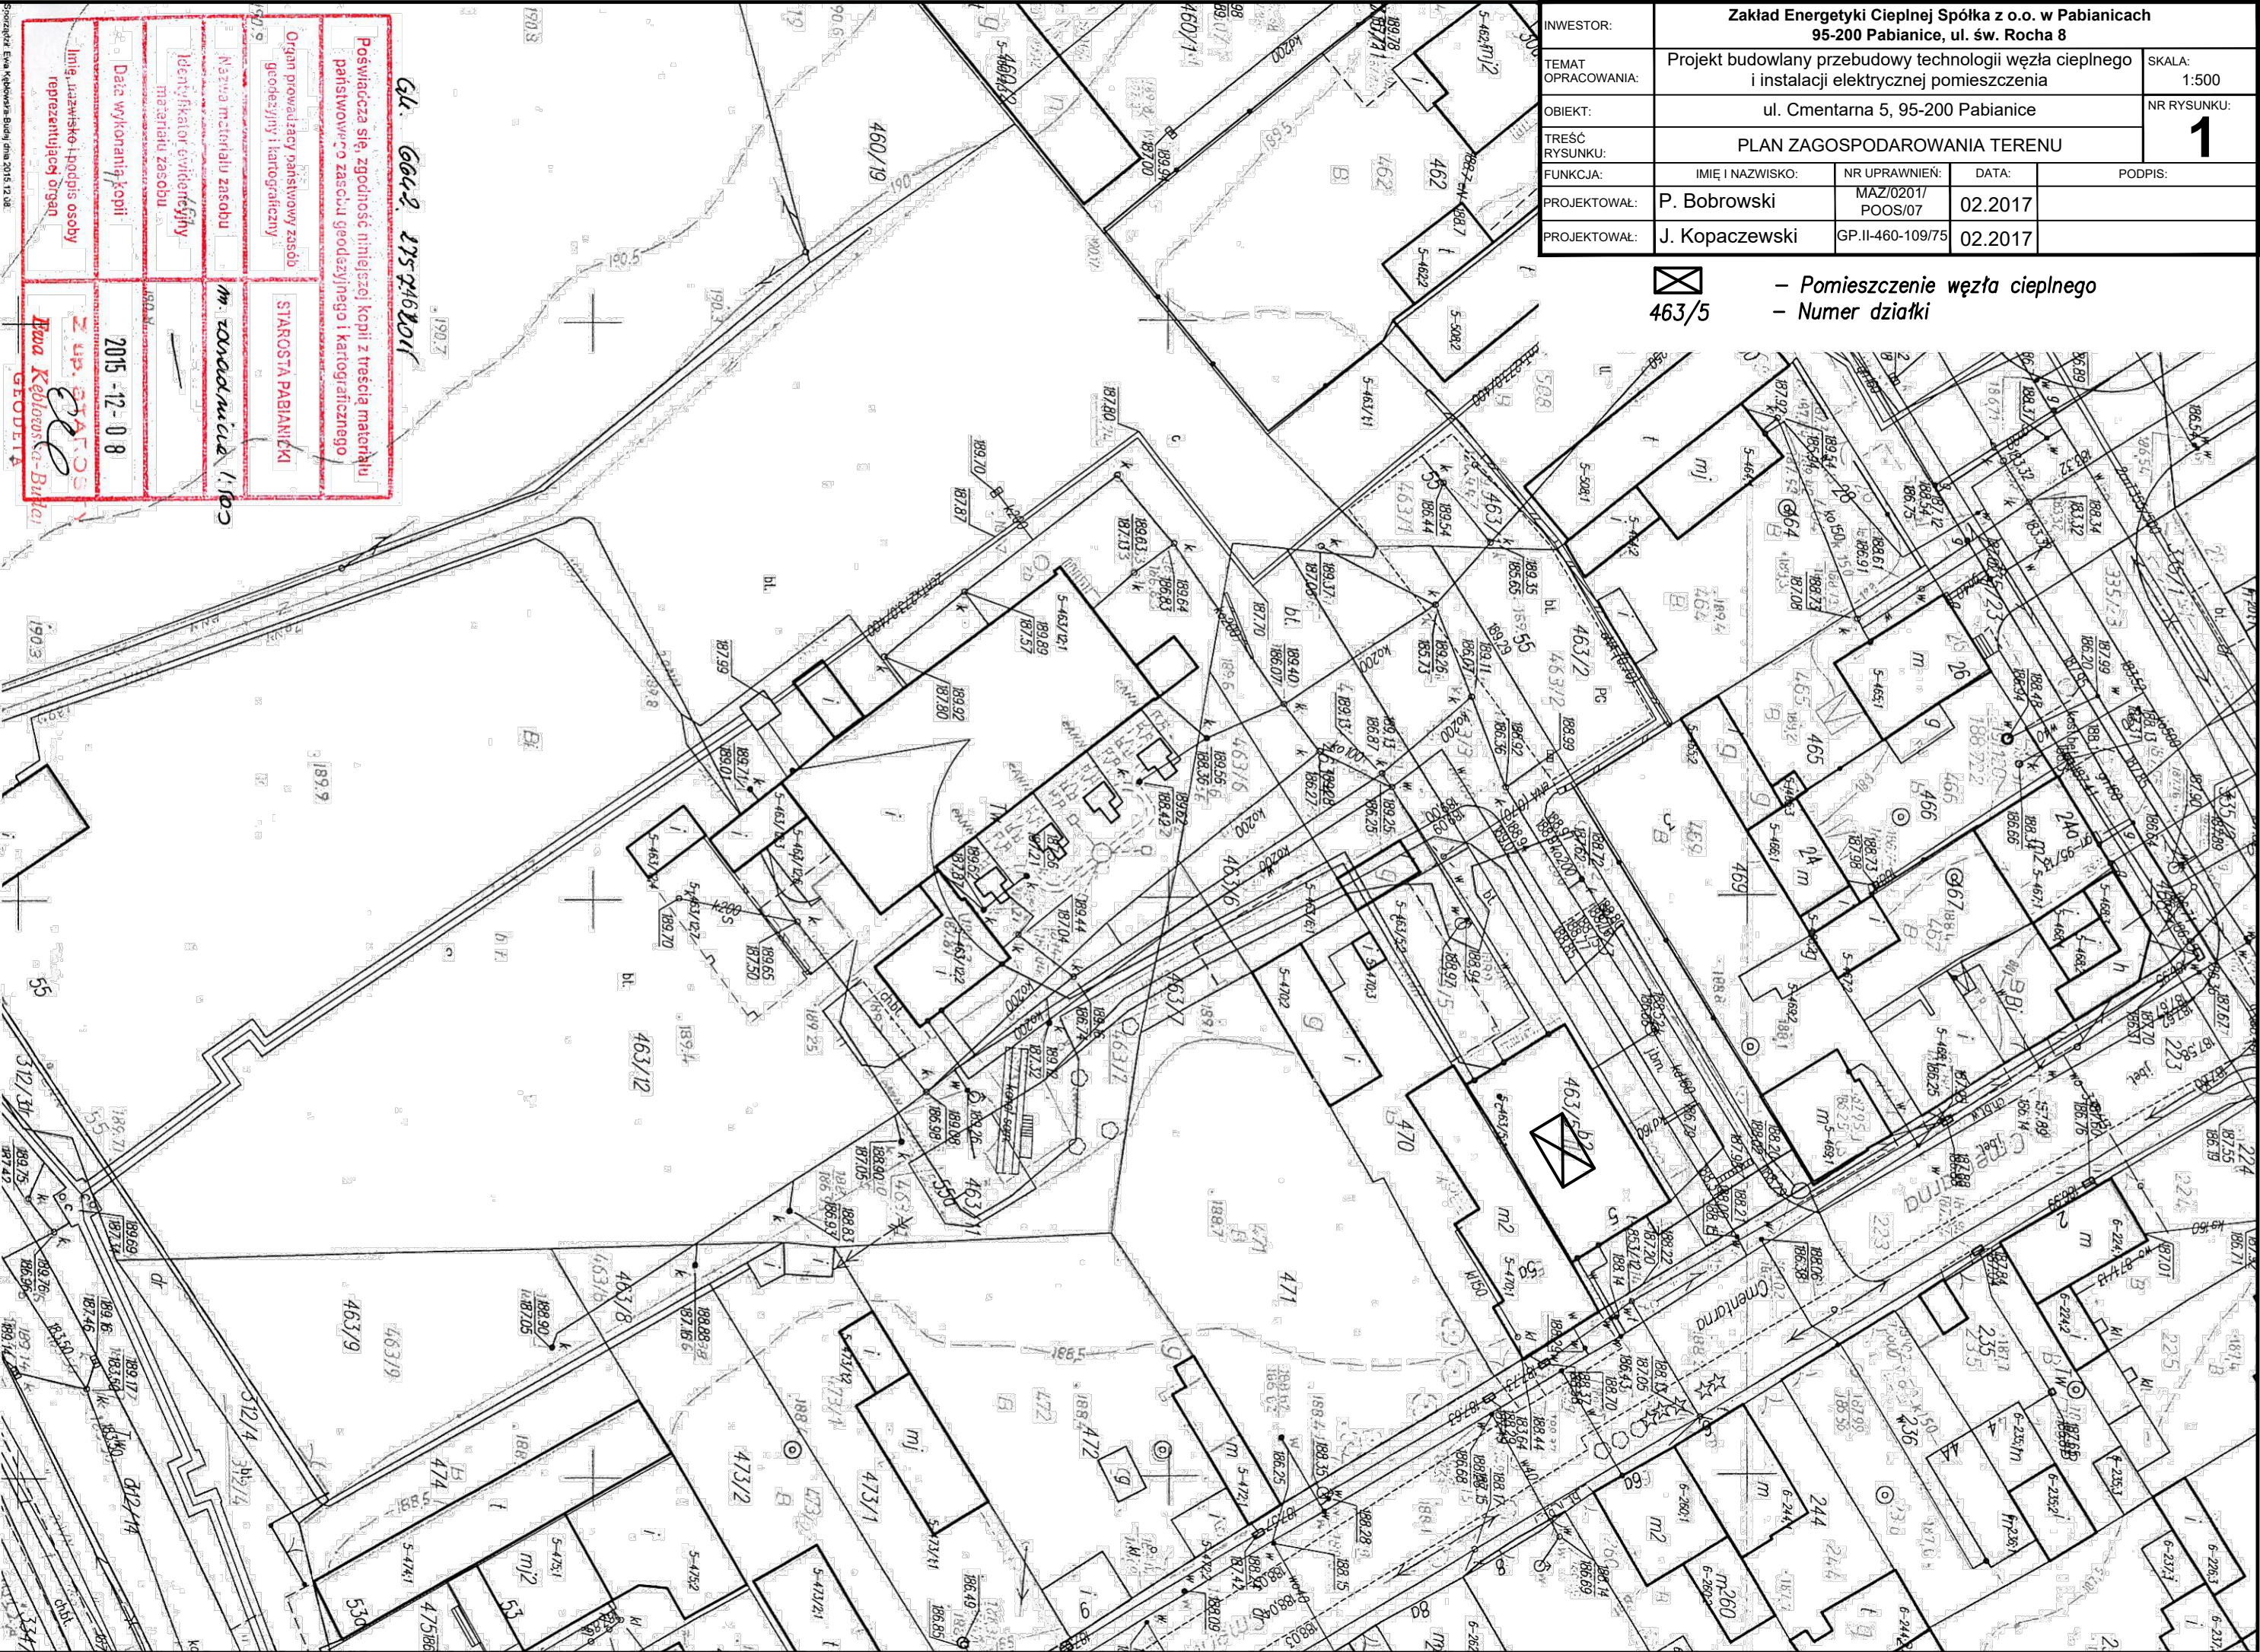

GL. 6642. 175416201

Poswiadcza się, zgodność niniejszej kopii z treścią materiału
państwowego zasobu geodezyjnego i kartograficznego

Organ prowadzący państwowy zasób
geodezyjny i kartograficzny

STAROSTA PABIANICKI

Nazwa materiału zasobu

m. zawiadująca 1.05

Identyfikator ewidencyjny
materiału zasobu

Data wykonania kopii

2015 -12- 0 8

Imię, nazwisko i podpis osoby
reprezentującej organ

Z up. STARS
Pana Kępczewska-Bulica
GEODETA