

województwo
pow. pabianicki
m. Pabianice 100802_1
obręb: 12 100802_1.0012
ul. Mariana 5 działki w/g zakresu

MAPA DO CELÓW PROJEKTOWYCH 1:500

Mapę wykonano na podstawie mapy zasadniczej m. Pabianice nr sekcji 6.161.32.24.1.2, 24.2.1, 24.1.4, 24.2.3, danych "ST", pomiaru uzupełniającego z miesiąca września 2017 roku. Układ wysokości Krasztadt "60" Układ współrzędnych "2000/18" Mapę wykonano bez ustalenia obciążen z tytułu służebności gruntowych.


WYKONAWCA:
Pracownia Geodezyjna "GEOMAR"
A. Bednarski, M. Ciniński
ul. Orła 10-12 95-200 Pabianice
L.k.s.rob. 9397-292/17
GK.6641.2511.2017
Pabianice dn. 25.09.2017r.

Geodeta Uprawniony
Maciej Ciniński



upr. nr 9397 (1.2)

Za brak na mapie urządzeń podziemnych niezgłoszonych do inwentaryzacji lub niedostępnych przez gospodarów sieci wykonawca mapy nie ponosi odpowiedzialności.

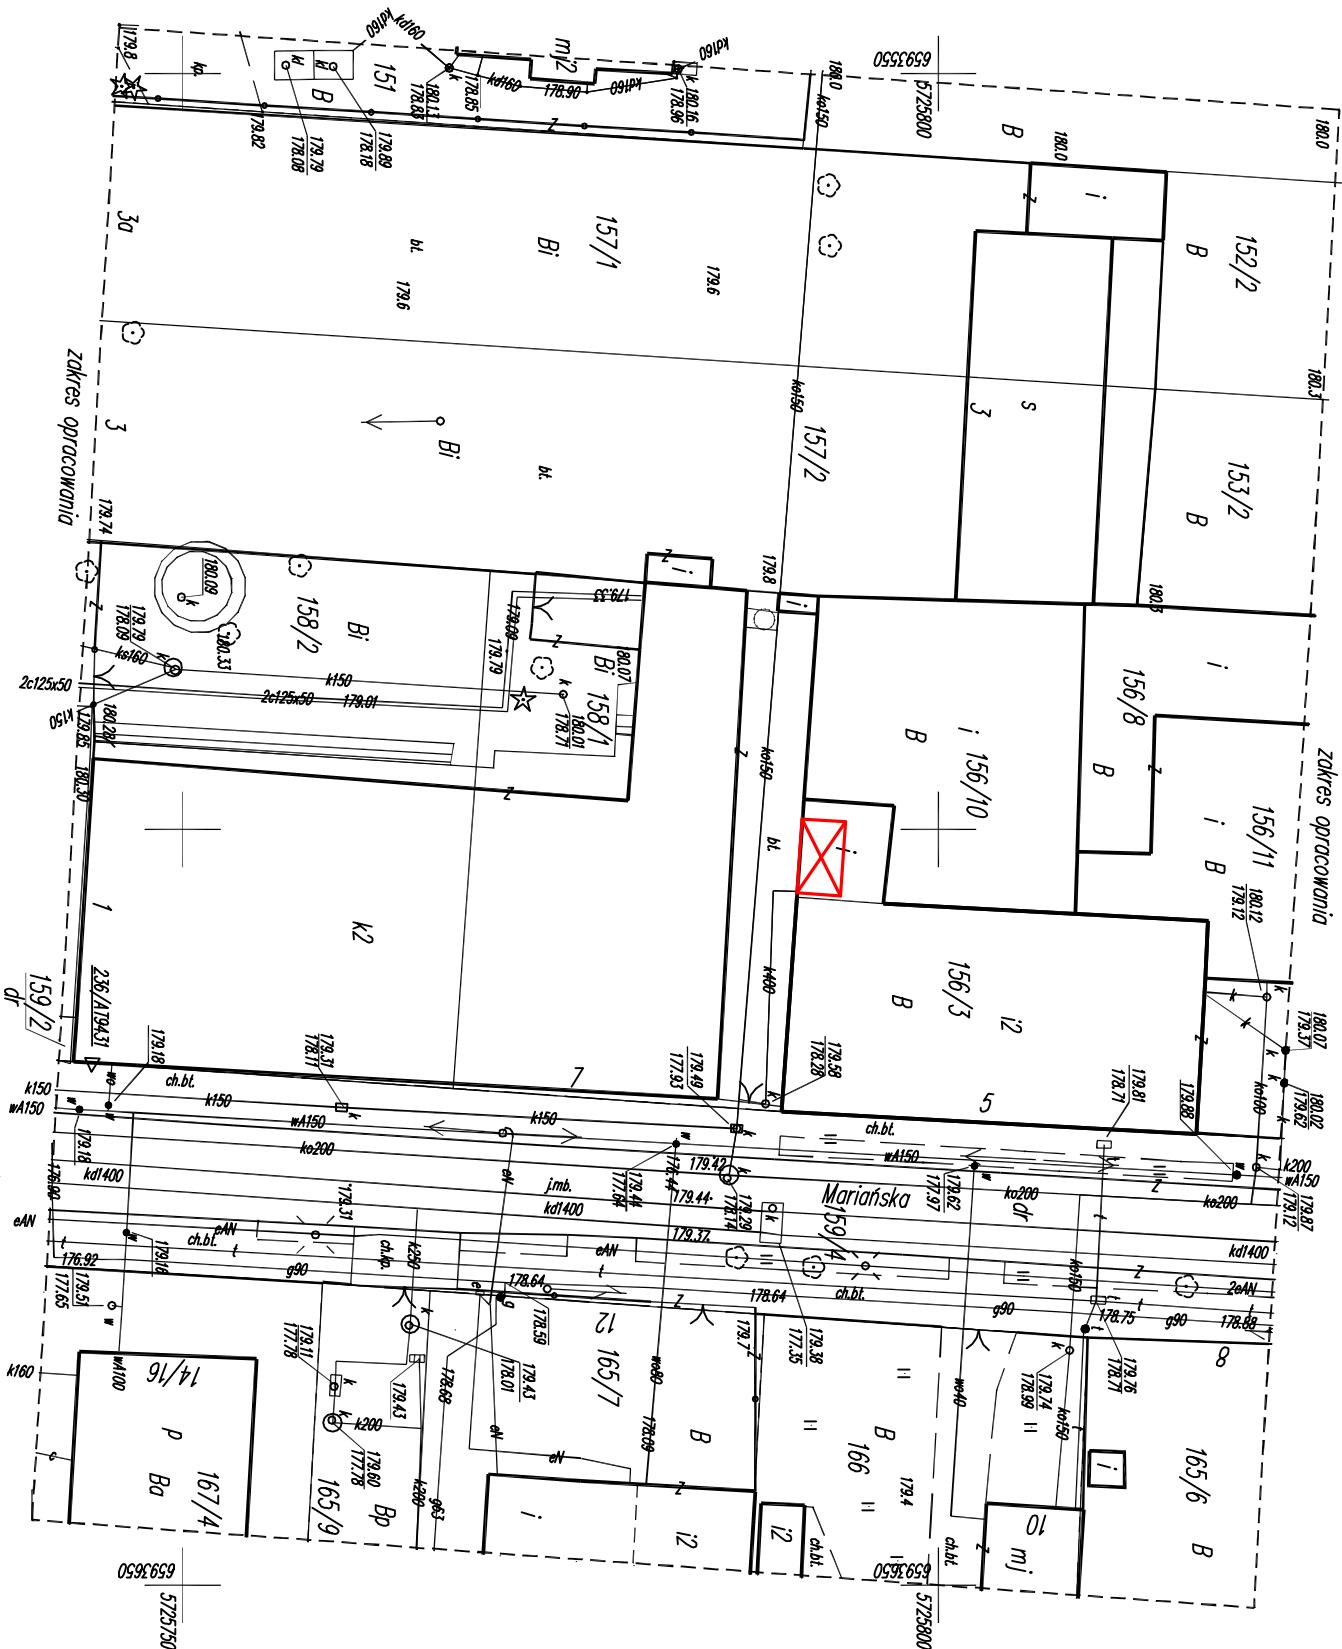

LEGENDA:

 – Pomieszczenie węzła ciepłego

INWESTOR:	Zakład Energetyki Ciepłej Spółka z o.o. w Pabianicach 95-200 Pabianice, ul. św. Rocha 8	
TEMAT OPRACOWANIA:	Projekt budowlany budowy technologii węzła ciepłego i instalacji elektrycznej pomieszczenia	SKALA: 1:500
OBIEKT:	ul. Mariana 5, 95-200 Pabianice	NR RYSUNKU: 1
TREŚĆ RYSUNKU:	PLAN ZAGOSPODAROWANIA TERENU	
FUNKCJA:	IMIĘ I NAZWISKO: NR UPRAWNIENI: DATA: PODPIS:	
PROJEKTOWAŁ:	P. Bobrowski MAZ/02017 POOS/07 09.2017	
PROJEKTOWAŁ:	J. Kopaczewski GP.II-460-109/75 09.2017	