


województwo łódzkie  
powiat pabianicki  
miasto Pabianice  
Id. 100802\_1  
okreś P-9 Id. 100802\_10009  
P-13 Id. 100802\_1.0013  
ulica Gdańska  
działki w/g zakresu  
Nr zgłoszenia GK.6641.848.2015  
Mapa do celów projektowych  
skala 1:500

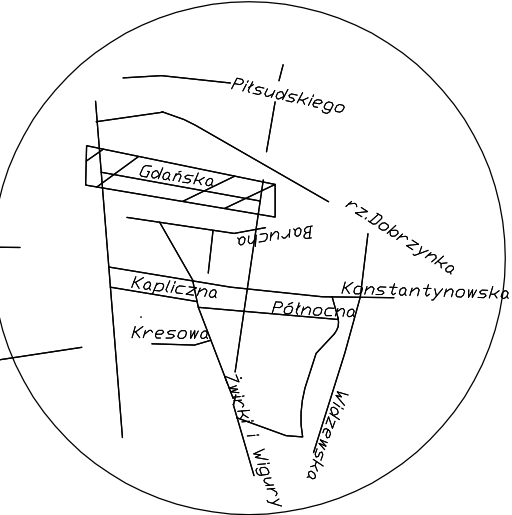


Mapę niniejszą opracowano w postaci cyfrowej na podstawie mapy zasadniczej m.Pabianice sekcja nr 122.233.044.1, 044.2, 044.3, 044.4, 092.1 wydruku w terenie w miesiącu czerwcu 2015r  
Układ współrzędnych 1965 strefa I, poziom odniesienia - Kronsztadt 60

Mapę opracowano bez ustalenia obciążen z tytułu służebności gruntowej.  
Wykonawca mapy nie odpowiada za brak na mapie urządzeń podziemnych nie zgłoszonych do inwentaryzacji i nie wskazanych przez instytucję branżowe

Wykonawca :  
Pacownia Geodezyjna "GEODIAR"  
MACIEJ CINIĘWSKI, ANTONI BERNARSKI  
95-200 Pabianice  
ul. Dzia 10-12  
tel.42 215 50 55, tel./fax 42 213 11 77  
GEODETA UPRAWNIENY  
Maciej Cinięwski  
nr upr. 9397

Pabianice, dn. 01.07.2015r

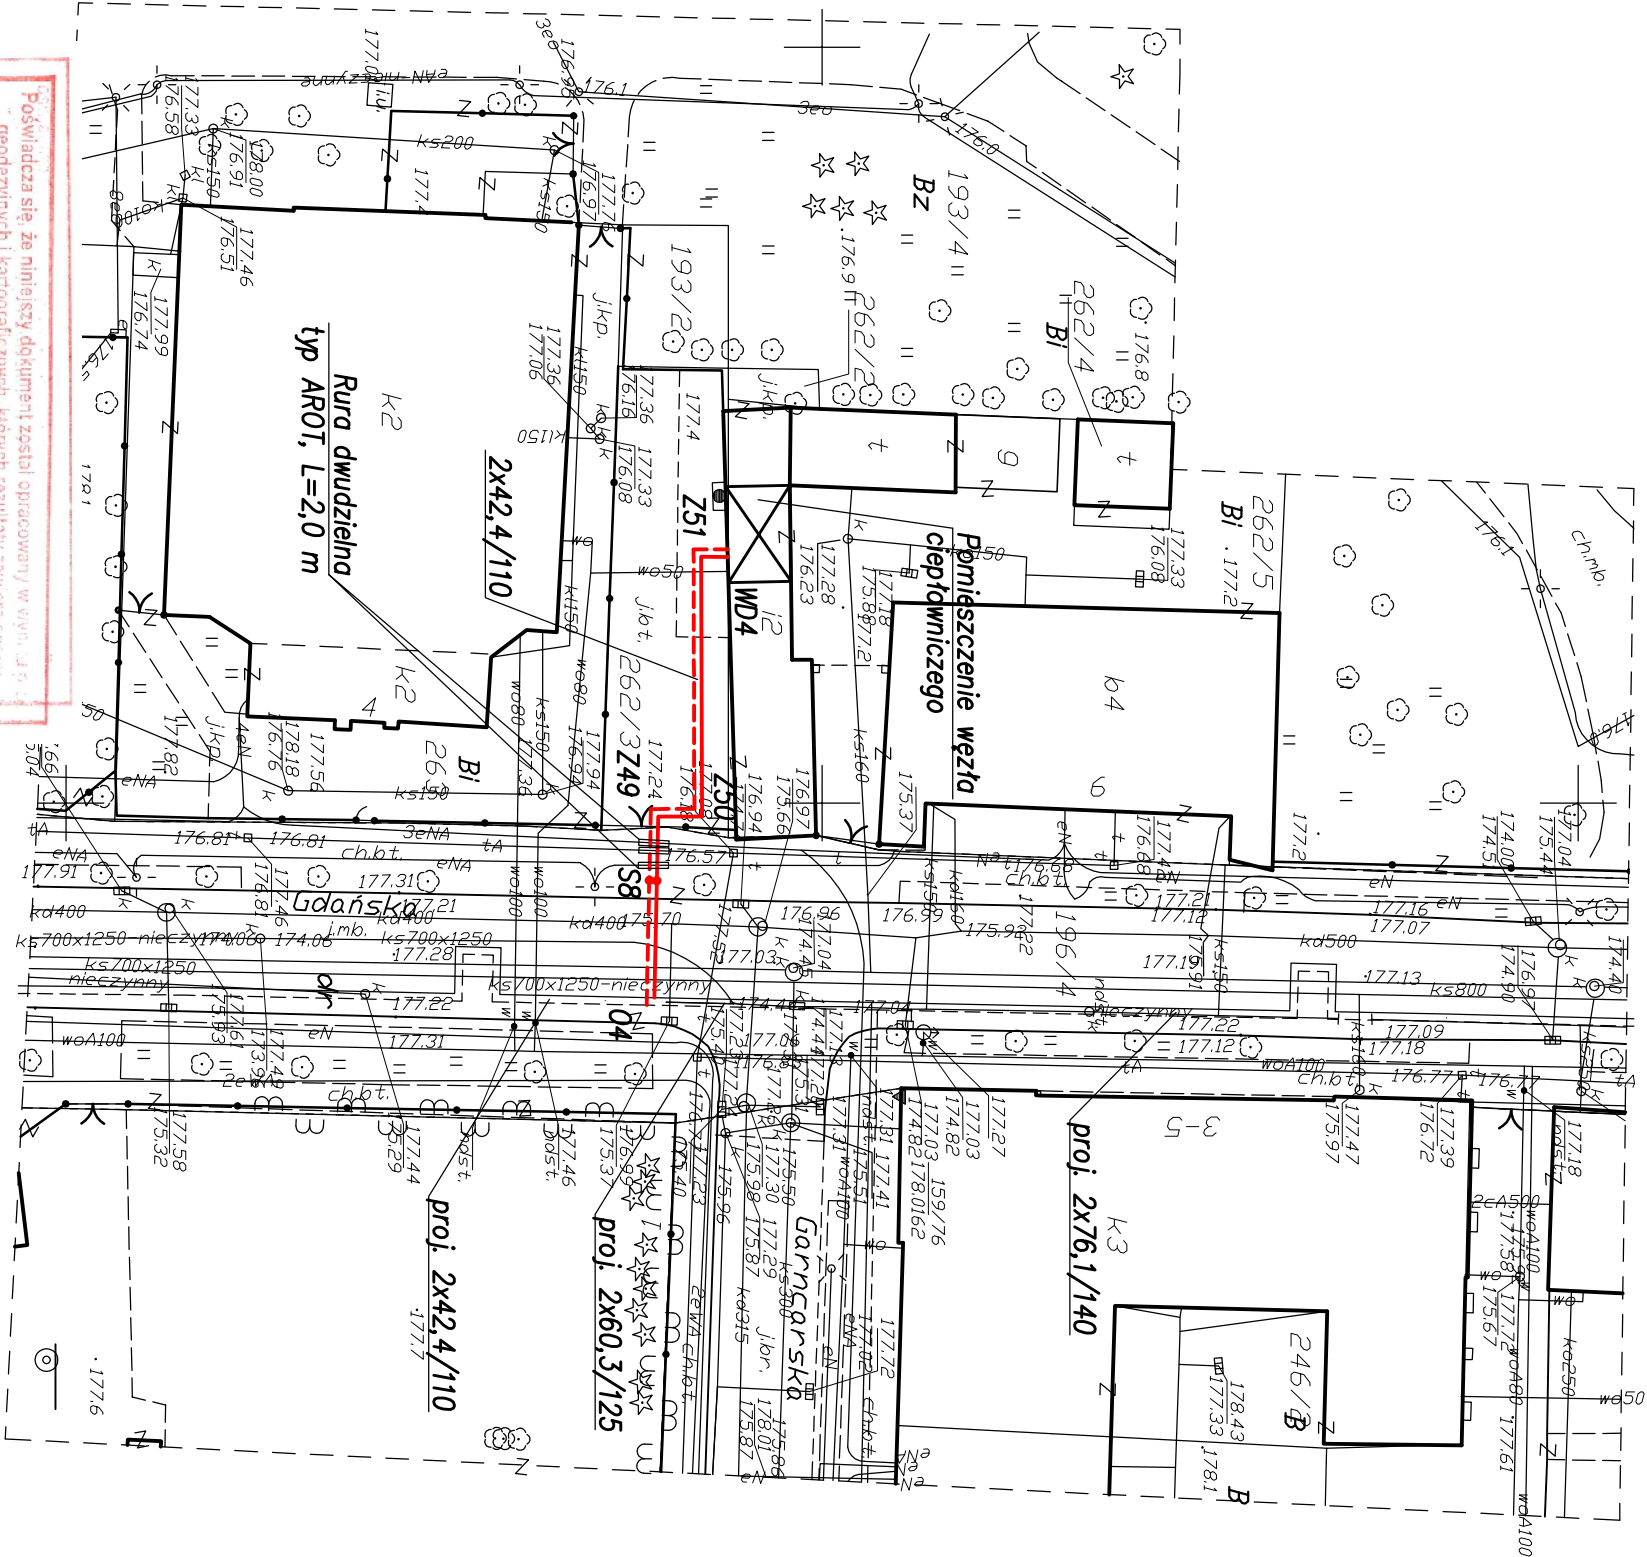

LEGENDA:

- Projektowana budowa przyłącza ciepłowniczego
- 04 - Punkty charakterystyczne projektowanych rurociągów
- S7 - Projektowana studnia zwrótów przeizolowanych
- 2x42,4/110 - Średnice projektowanych rurociągów
- Zabezpieczenie istniejącego uzbrojenia rurami dwudzielnymi typ AROT
- kable energetyczne, kandydacja telefoniczna
- Pomieszczenie węzła ciepłowniczego

Poswiadcza się, że niniejszy dokument został opracowany w oparciu o dane geodezyjne i kartograficzne, których rezultaty zawiera on oraz techniczny wpisany do ewidencji materiałów kartograficznych.

Organ prowadzący państwowy zasób geodezyjny i kartograficzny: STAROSTA PABIANICKI

Identyfikator ewidencyjny materiału zasobu - operatu technicznego: P.1008.2015.1933

Data wpisanie operatu technicznego do ewidencji materiałów zasobu: 2015 -07-20

Linia niezawisła i podpis osoby reprezentującej organ: Z up. STAROSTY Edyta Cinięwska GEODETA

INWESTOR:	Zakład Energetyki Ciepłej Spółka z o.o. w Pabianicach 95-200 Pabianice, ul. św. Rocha 8		
TEMAT INWESTYCJI:	Budowa przyłącza ciepłowniczego z rur preiz. do budynku użyteczności publicznej przy ul. Gdańskiej 6 w Pabianicach	SKALA: 1:500	
TREŚĆ RYSUNKU:	PLAN ZAGOSPODAROWANIA TERENU	NR RYSUNKU: 1	
PROJEKTOWAŁ:	R. Łuczak	LOD/0603/PMOS/06	08.2015
SPRAWDZIŁ:	P. Bobrowski	MAZ/0201/POOS/07	08.2015
OPRACOWAŁ:	M. Kacperski		08.2015
OPRACOWAŁ:	A. Goleniewski		08.2015