

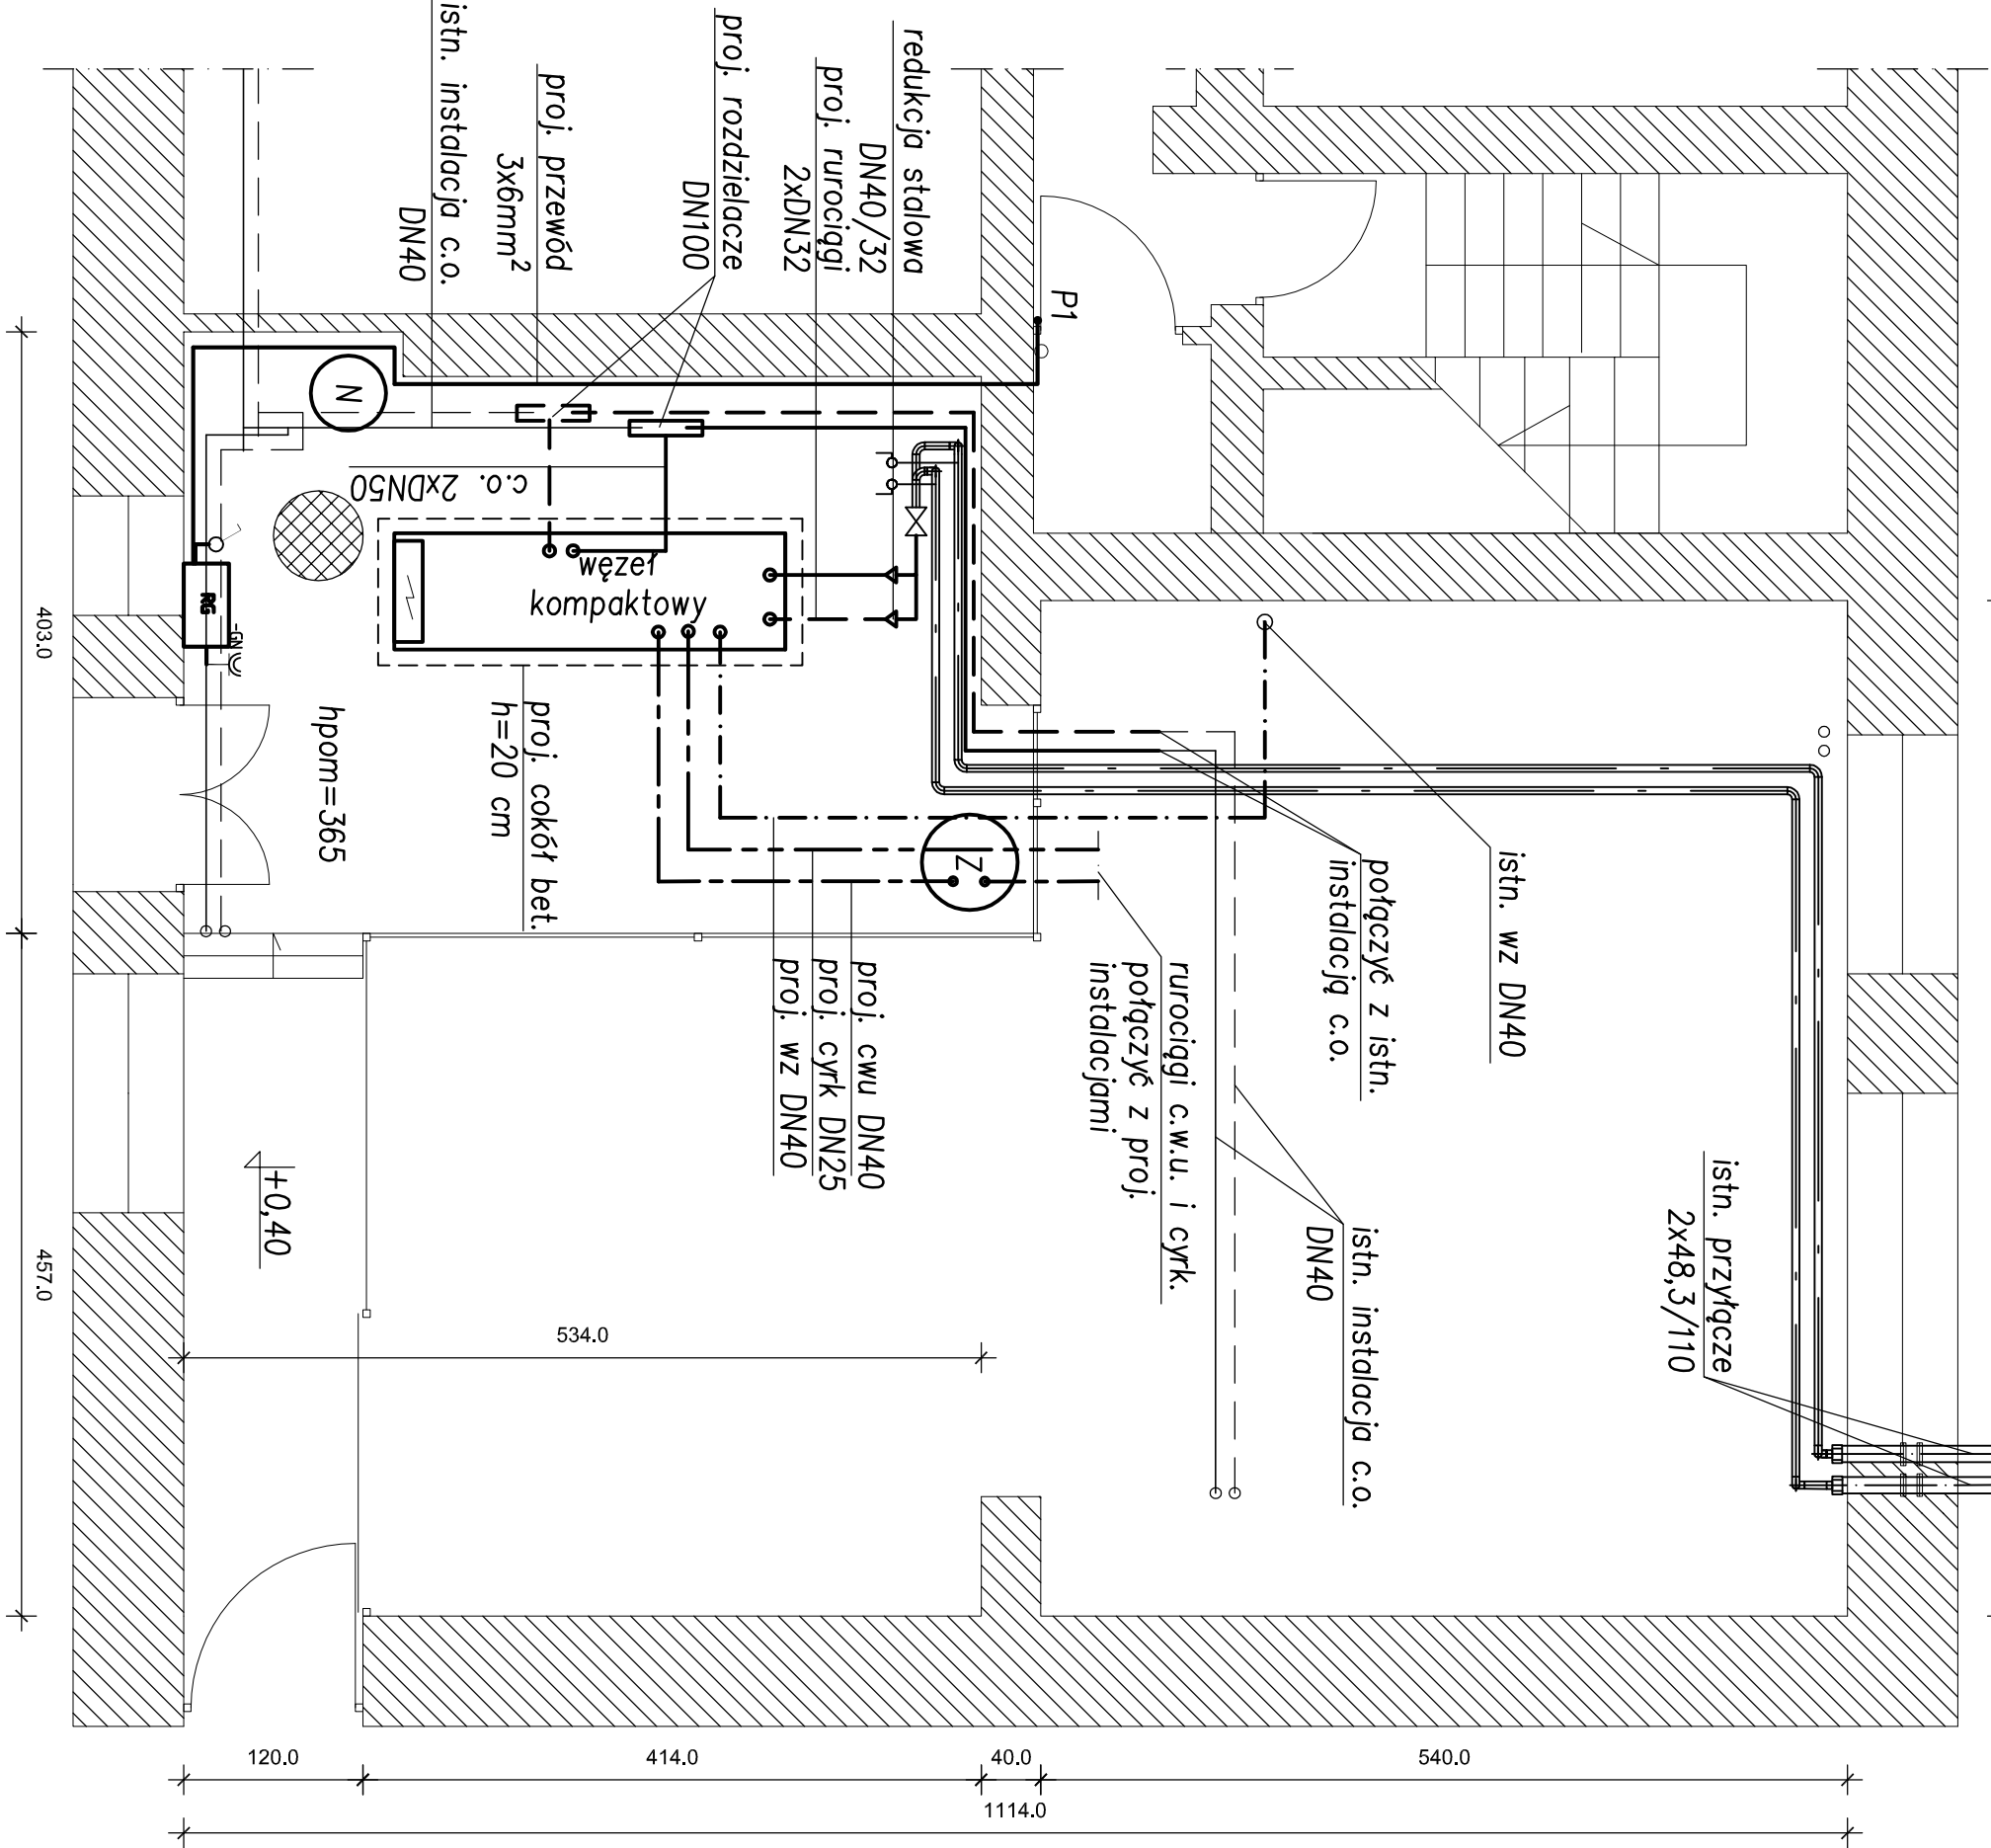


RZUT PIWNICY

680.0

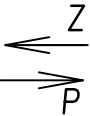

RZUT PARTERU

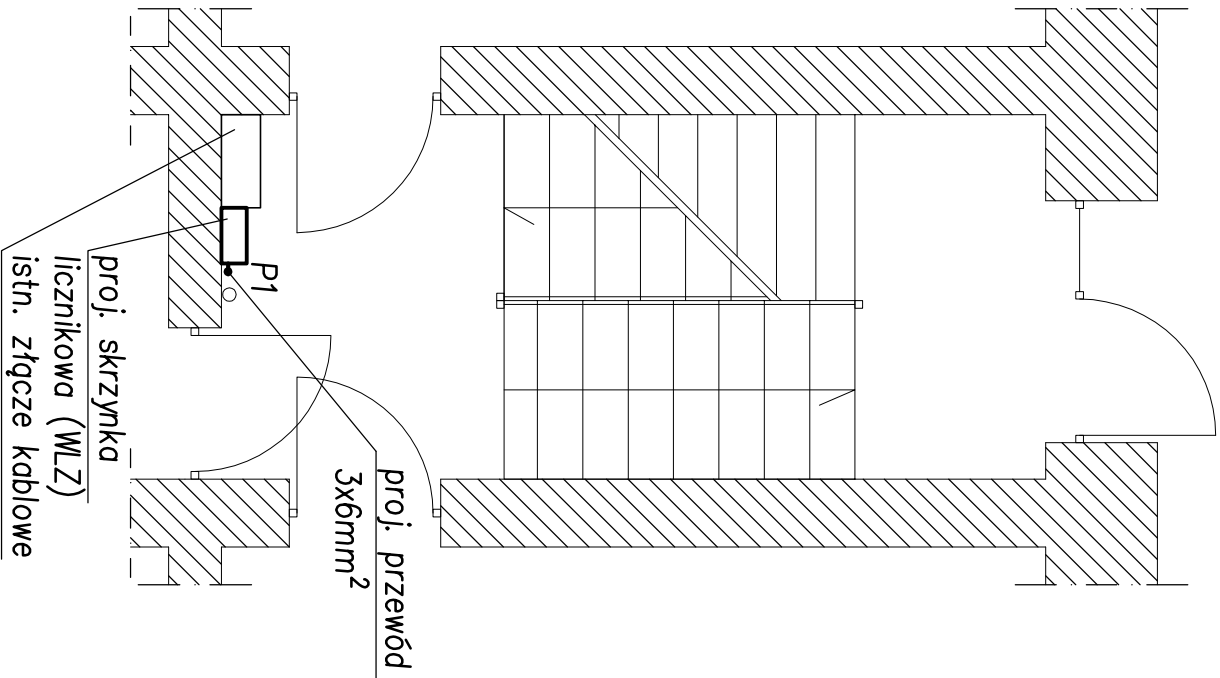

UWAGA:

Z uwagi na brak izolacji pod posadzką pomieszczenia oraz występującą wilgoć, należy wyłożyć węzeł cokoł betonowy o wysokości 20 cm. Wymiary poziome cokołu dostosować do gabarytów kompaktu

Istniejące instalacje centralnego ogrzewania włączyć w projektowane rozdzielacze

Lokalizację istniejącego złącza kablowego pokazano na planie zagospodarowania terenu

INWESTOR:	Zakład Energetyki Ciepłej Spółka z o.o. w Pabianicach 95-200 Pabianice, ul. św. Rocha 8		
TEMAT OPRACOWANIA:	Projekt budowlany przebudowy i rozbudowy technologii węzła ciepłego i instalacji elektrycznej pomieszczenia	SKALA:	1:50
OBIEKT:	ul. Konopnickiej 45, 95-200 Pabianice	NR RYSUNKU:	3
TREŚĆ RYSUNKU:	USTYTUOWANIE WĘZŁA CIEPŁNEGO W POMIESZCZENIU		
FUNKCJA:	IMIE I NAZWISKO:	NR UPRAWNIENI:	DATA:
PROJEKTOWAŁ:	P. Bobrowski	MAZ/02017 POOS/07	02.2017
OPRACOWAŁ:	P. Wyrębski	---	02.2017