


WEZŁ KOMPAKTOWY C.O.

LICZNIK CIEPŁA

REGULATOR POGODOWY

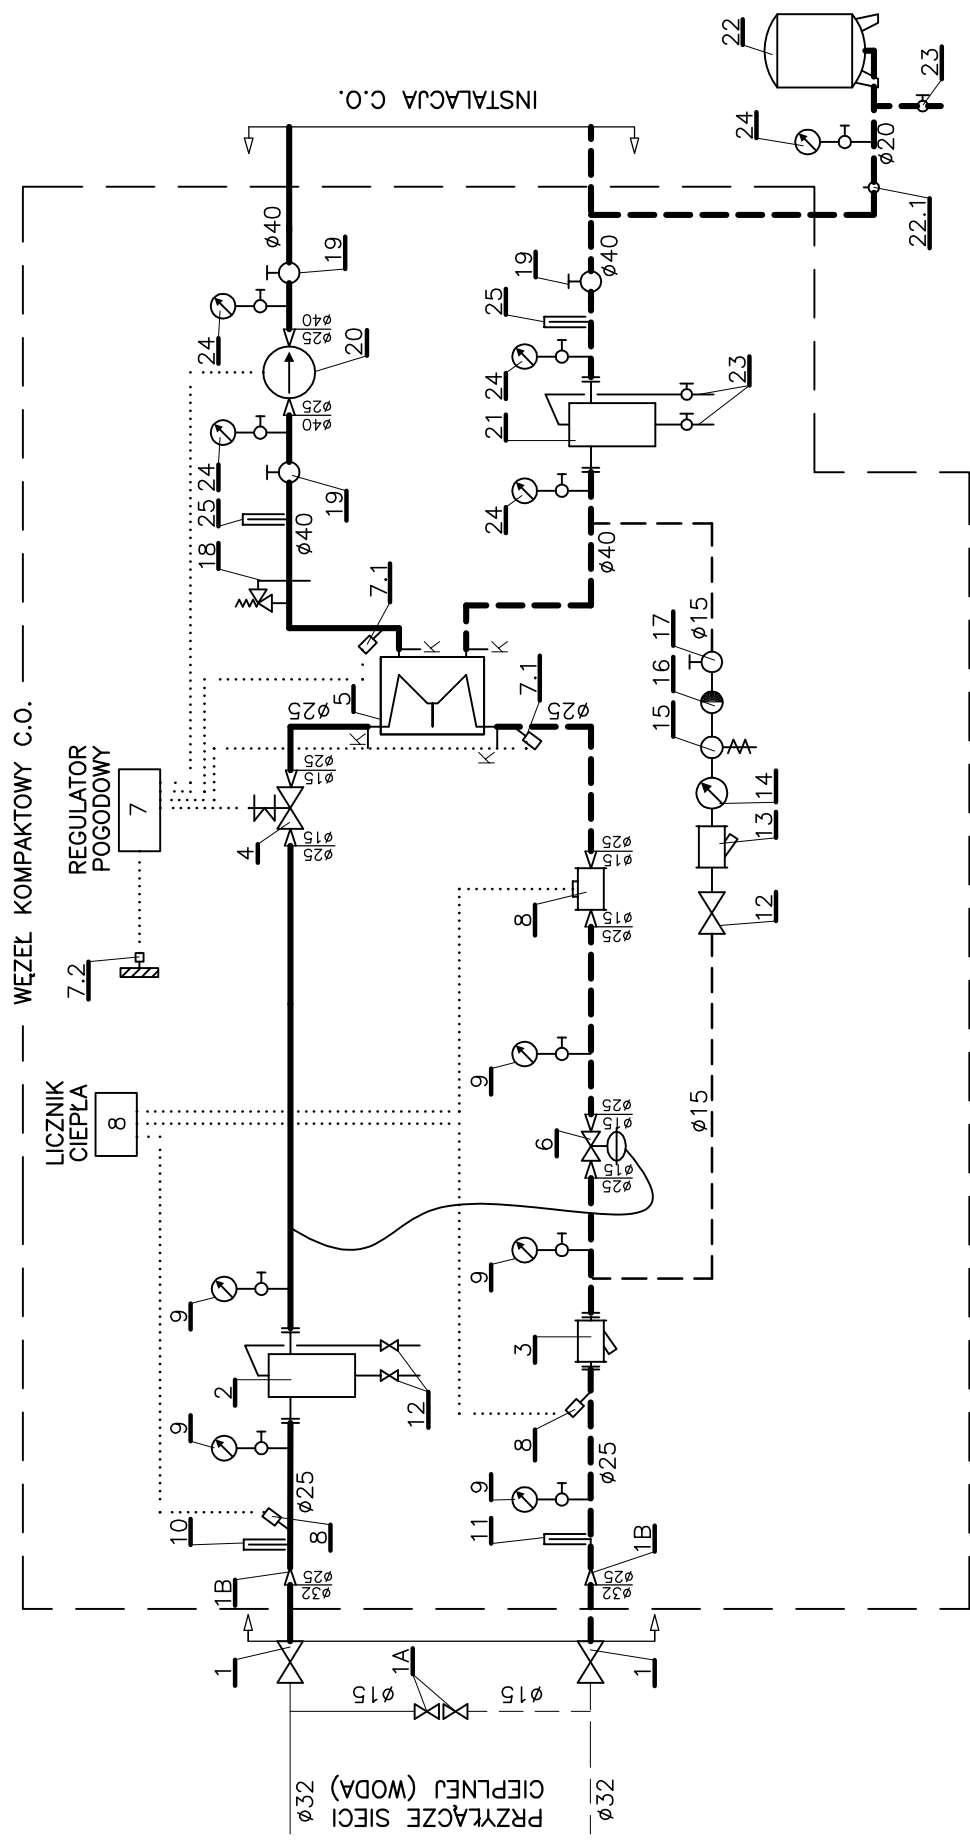

— zakres opracowania

"K" — króćce Ø20 do czyszczenia wymiennika

INWESTOR:	Zakład Energetyki Ciepłej Spółka z o.o. w Pabianicach 95-200 Pabianice, ul. św. Rocha 8				
TEMAT OPRACOWANIA:	Projekt budowlany przebudowy technologii węzła ciepłego i instalacji elektrycznej pomieszczenia			SKALA:	
OBIEKT:	ul. Konopnickiej 60/66 węzeł B, 95-200 Pabianice			NR RYSUNKU:	
TREŚĆ RYSUNKU:	SCHEMAT TECHNOLOGICZNY				
FUNKCJA:	IMIĘ I NAZWISKO:	NR UPRAWNIENI:	DATA:	PODPIS:	
PROJEKTOWAŁ:	P. Bobrowski	MAZ/02017/ POOS/07	02.2017		