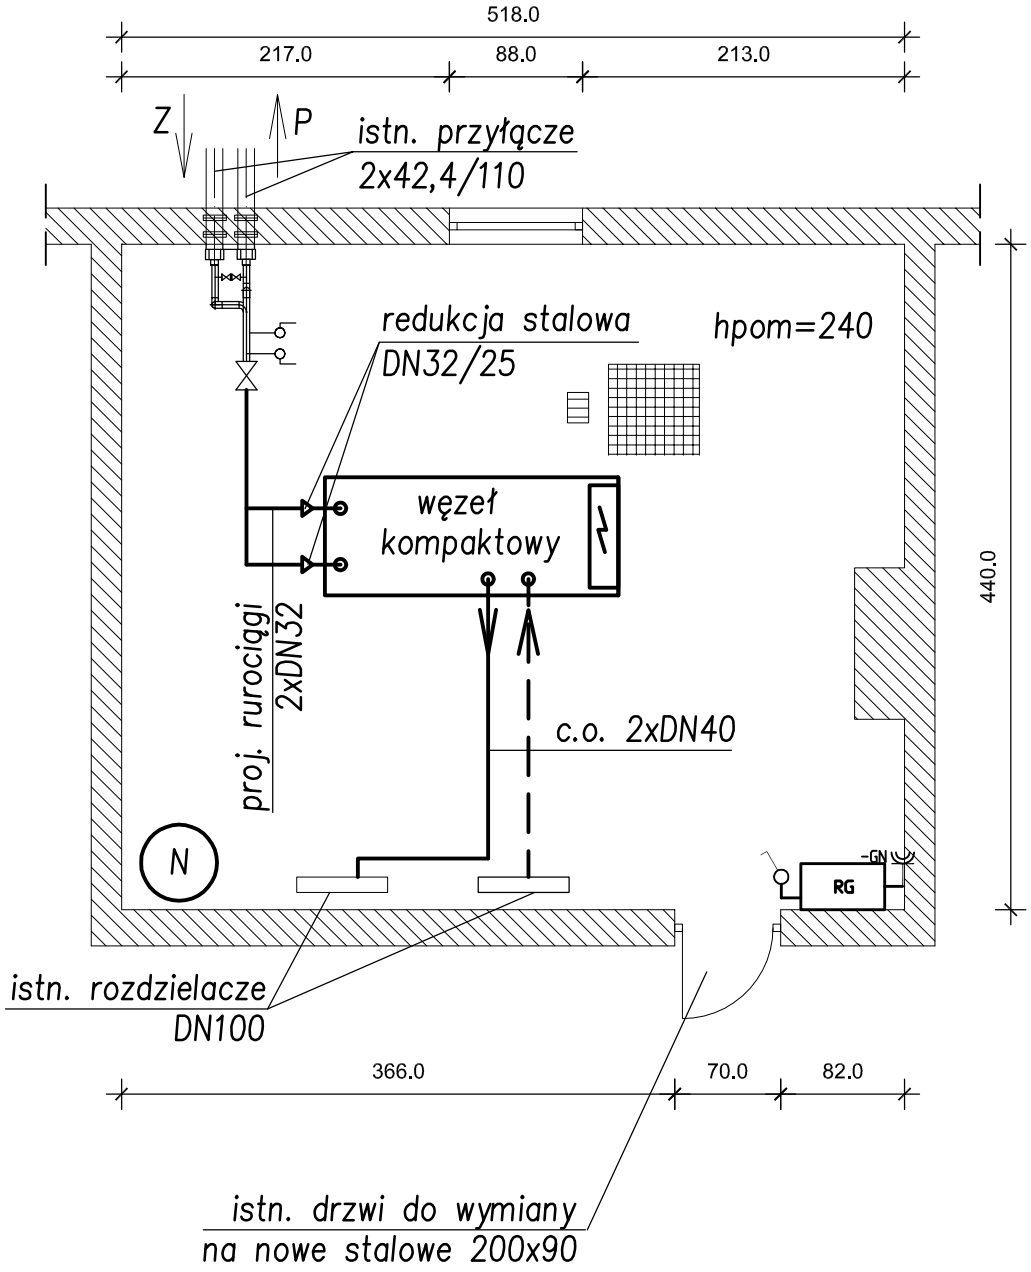

INWESTOR:	**Zakład Energetyki Cieplnej Spółka z o.o. w Pabianicach 95-200 Pabianice, ul. św. Rocha 8**			
TEMAT OPRACOWANIA:	Projekt budowlany przebudowy technologii węzła cieplnego i instalacji elektrycznej pomieszczenia			SKALA: 1:50
OBIEKT:	ul. Konopnickiej 60/66 węzeł B, 95-200 Pabianice			NR RYSUNKU: **3**
TREŚĆ RYSUNKU:	USYTUOWANIE WĘZŁA CIEPLNEGO W POMIESZCZENIU			
FUNKCJA:	IMIĘ I NAZWISKO:	NR UPRAWNIEŃ:	DATA:	PODPIS:
PROJEKTOWAŁ:	P. Bobrowski	MAZ/0201/ POOS/07	02.2017	
OPRACOWAŁ:	P. Wyrębski	---	02.2017	