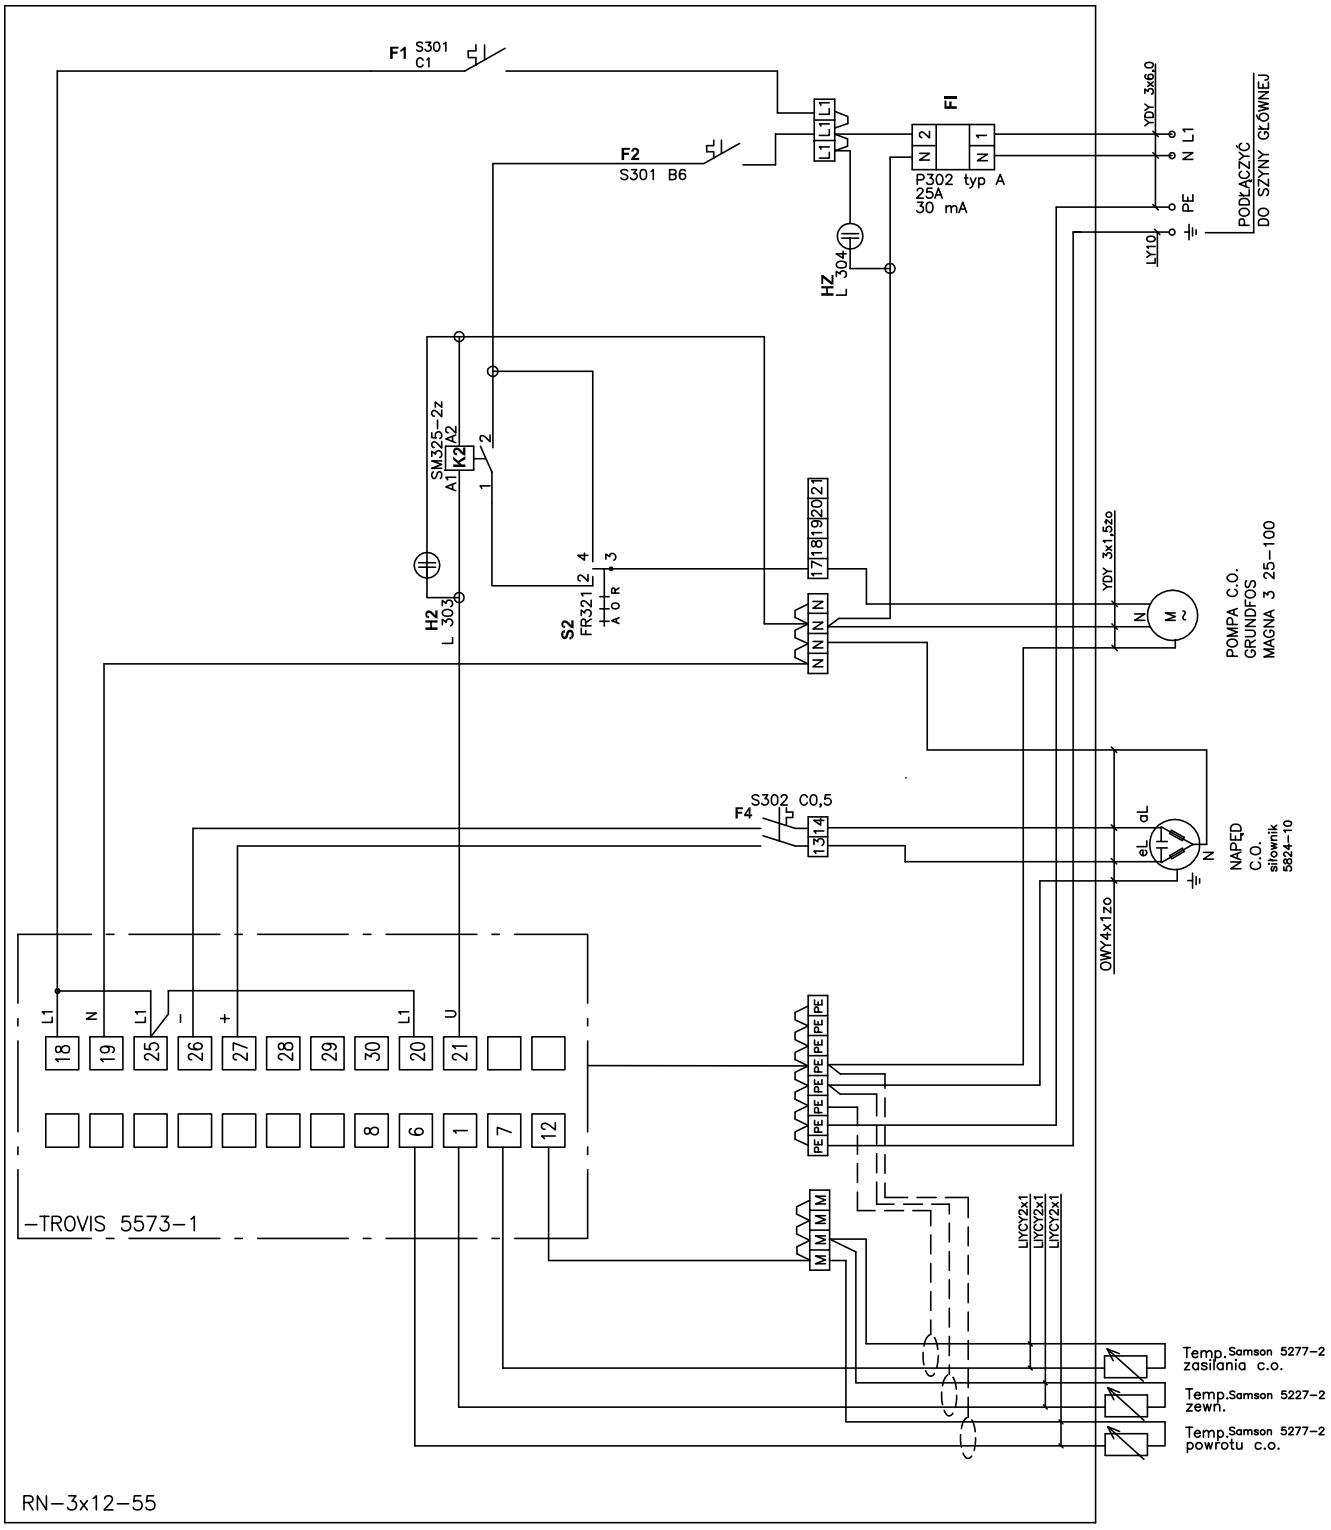


| | | | | |
|---|---|---|---|---|
| INWESTOR: | **Zakład Energetyki Cieplnej Spółka z o.o. w Pabianicach 95-200 Pabianice, ul. św. Rocha 8** | | | |
| TEMAT OPRACOWANIA: | Projekt budowlany przebudowy technologii węzła cieplnego i instalacji elektrycznej pomieszczenia | | | SKALA: |
| OBIEKT: | ul. Konopnickiej 60/66 węzeł C, 95-200 Pabianice | | | NR RYSUNKU: **6** |
| TREŚĆ RYSUNKU: | SCHEMAT INST. ELEKTRYCZNEJ WĘZŁA CIEPLNEGO | | | |
| FUNKCJA: | IMIĘ I NAZWISKO: | NR UPRAWNIEŃ: | DATA: | PODPIS: |
| PROJEKTOWAŁ: | J. Kopaczewski | GP.II-460-109/75 | 02.2017 | |