INWESTOR:	**Zakład Energetyki Cieplnej Spółka z o.o. w Pabianicach 95-200 Pabianice, ul. św. Rocha 8**			
TEMAT OPRACOWANIA:	Projekt budowlany przebudowy technologii węzła cieplnego i instalacji elektrycznej pomieszczenia			SKALA: 1:500
OBIEKT:	ul. Próżna 8, 95-200 Pabianice			NR RYSUNKU: **1**
TREŚĆ RYSUNKU:	PLAN ZAGOSPODAROWANIA TERENU			
FUNKCJA:	IMIĘ I NAZWISKO:	NR UPRAWNIEŃ:	DATA:	PODPIS:
PROJEKTOWAŁ:	P. Bobrowski	MAZ/0201/ POOS/07	02.2017	
PROJEKTOWAŁ:	J. Kopaczewski	GP.II-460-109/75	02.2017	

⊠ – *Pomieszczenie węzła cieplnego*
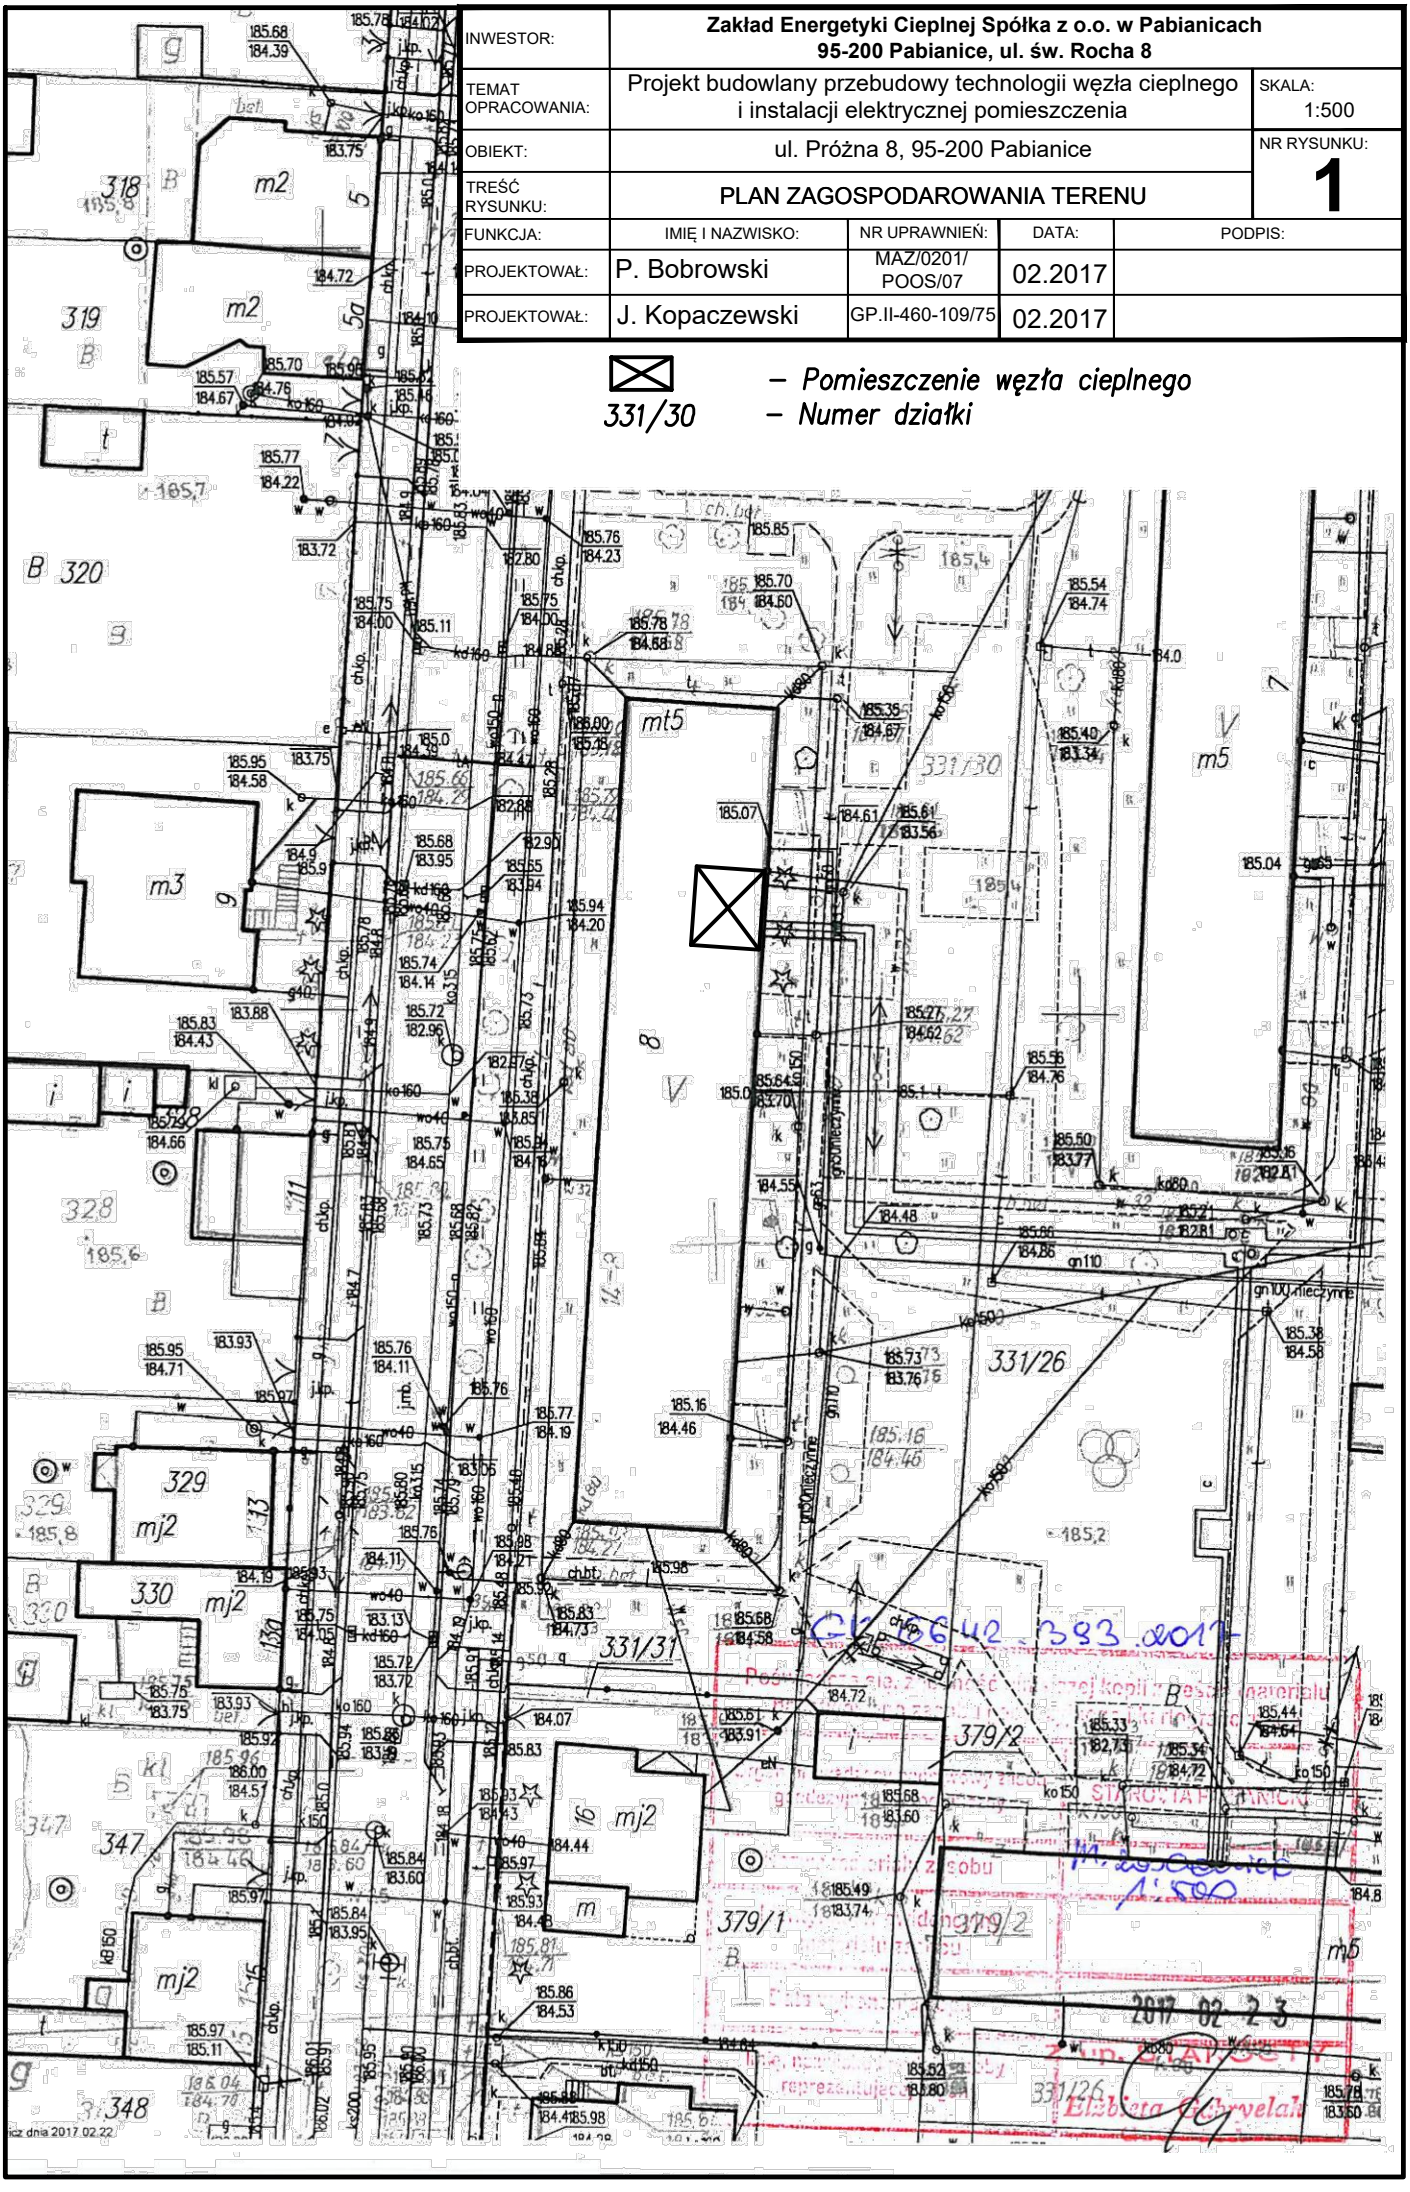
331/30 – Numer działki