


RZUT PIWNICY

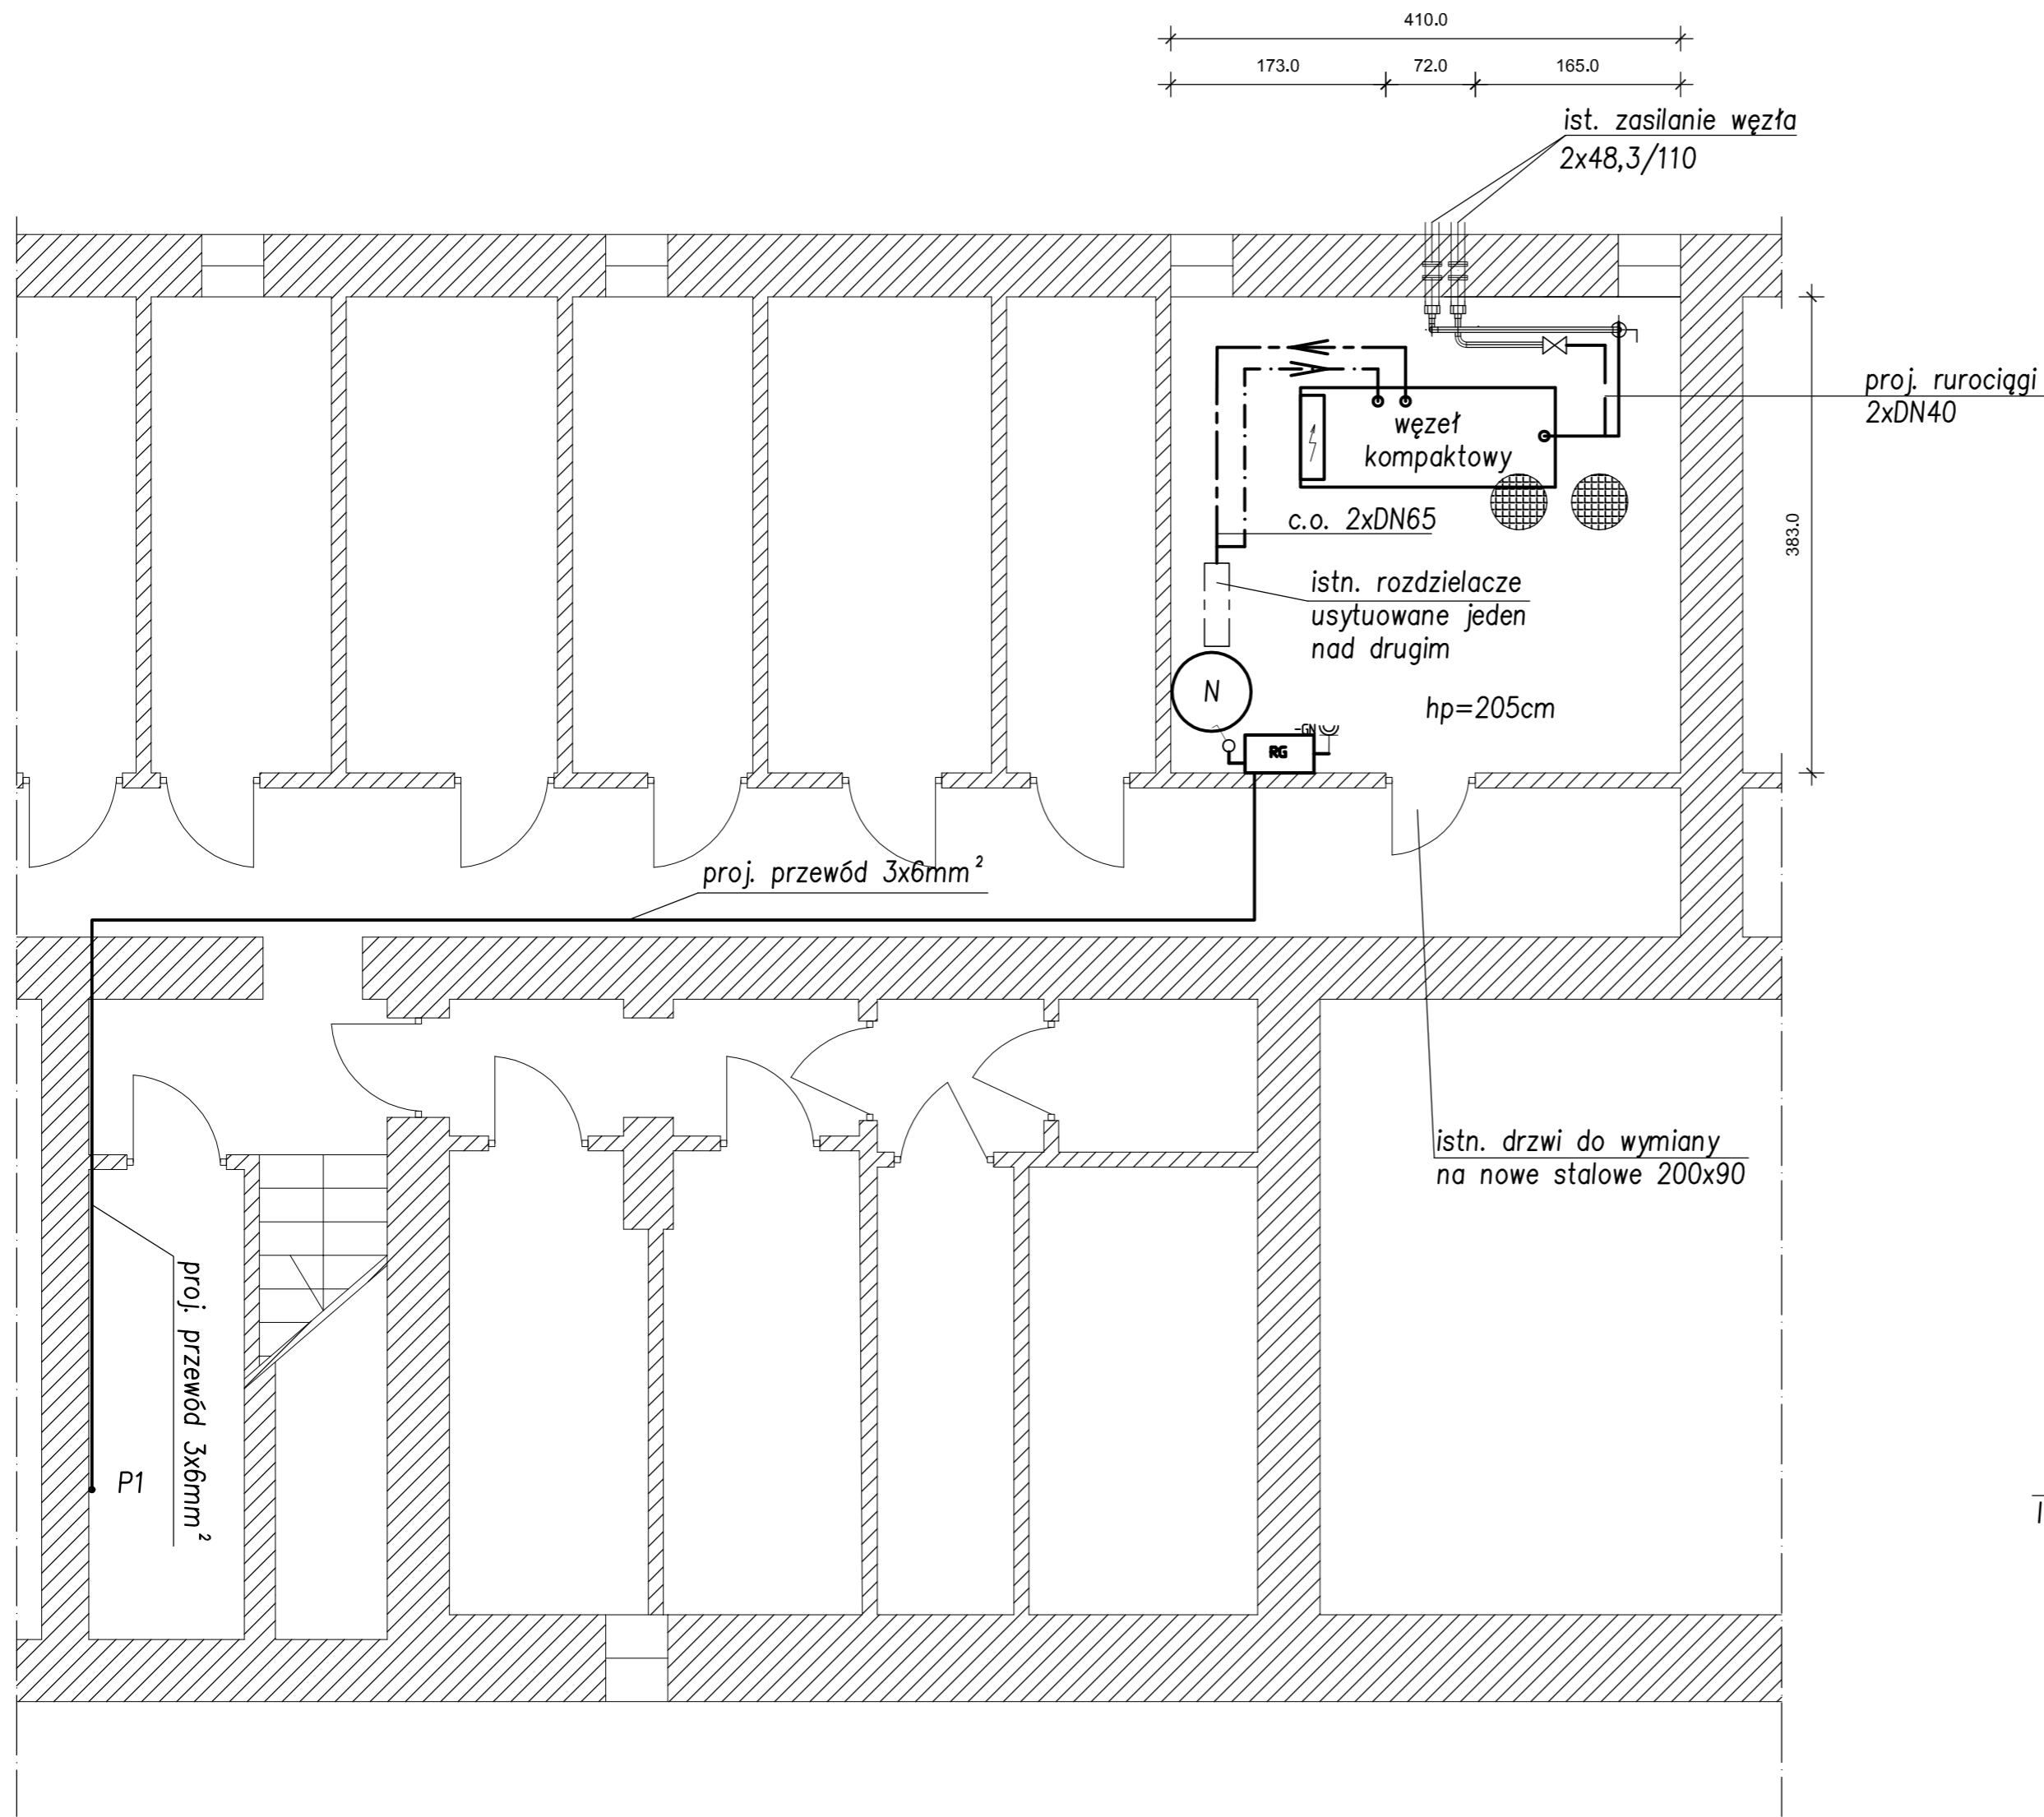

INWESTOR:	Zakład Energetyki Ciepłej Spółka z o.o. w Pabianicach 95-200 Pabianice, ul. św. Rocha 8		
TEMAT OPRACOWANIA:	Projekt budowlany przebudowy technologii węzła cieplnego i instalacji elektrycznej pomieszczenia	SKALA:	1:50
OBIEKT:	ul. Wyszyńskiego 8, 95-200 Pabianice	NR RYSUNKU:	3
TREŚĆ RYSUNKU:	USYTUOWANIE WĘZŁA CIEPLNEGO W POMIESZCZENIU PROWADZENIE WLZ W BUDYNKU		
FUNKCJA:	IMIE I NAZWISKO:	NR UPRAWNIENI:	DATA:
PROJEKTOWAŁ:	P. Bobrowski	MAZ/0201/ POOS/07	02.2017
OPRACOWAŁ:	P. Wyrębski	---	02.2017

UWAGA:

Węzeł cieplny c.o. zlokalizowano w pomieszczeniu w sposób umożliwiający rozbudowę o moduł c.w.u.

Lokalizację istniejącego złącza kablowego pokazano na planie zagospodarowania terenu

RZUT PARTERU

