| | | | | |
|---|---|---|---|---|
| INWESTOR: | **Zakład Energetyki Cieplnej Spółka z o.o. w Pabianicach 95-200 Pabianice, ul. św. Rocha 8** | | | |
| TEMAT OPRACOWANIA: | Projekt budowlany przebudowy technologii węzła cieplnego i instalacji elektrycznej pomieszczenia | | | SKALA: 1:500 |
| OBIEKT: | ul. Łaska 38A, 95-200 Pabianice | | | NR RYSUNKU: **1** |
| TREŚĆ RYSUNKU: | PLAN ZAGOSPODAROWANIA TERENU | | | |
| FUNKCJA: | IMIĘ I NAZWISKO: | NR UPRAWNIEŃ: | DATA: | PODPIS: |
| PROJEKTOWAŁ: | P. Bobrowski | MAZ/0201/ POOS/07 | 02.2017 | |
| PROJEKTOWAŁ: | J. Kopaczewski | GP.II-460-109/75 | 02.2017 | |

⊠ – *Pomieszczenie węzła cieplnego*
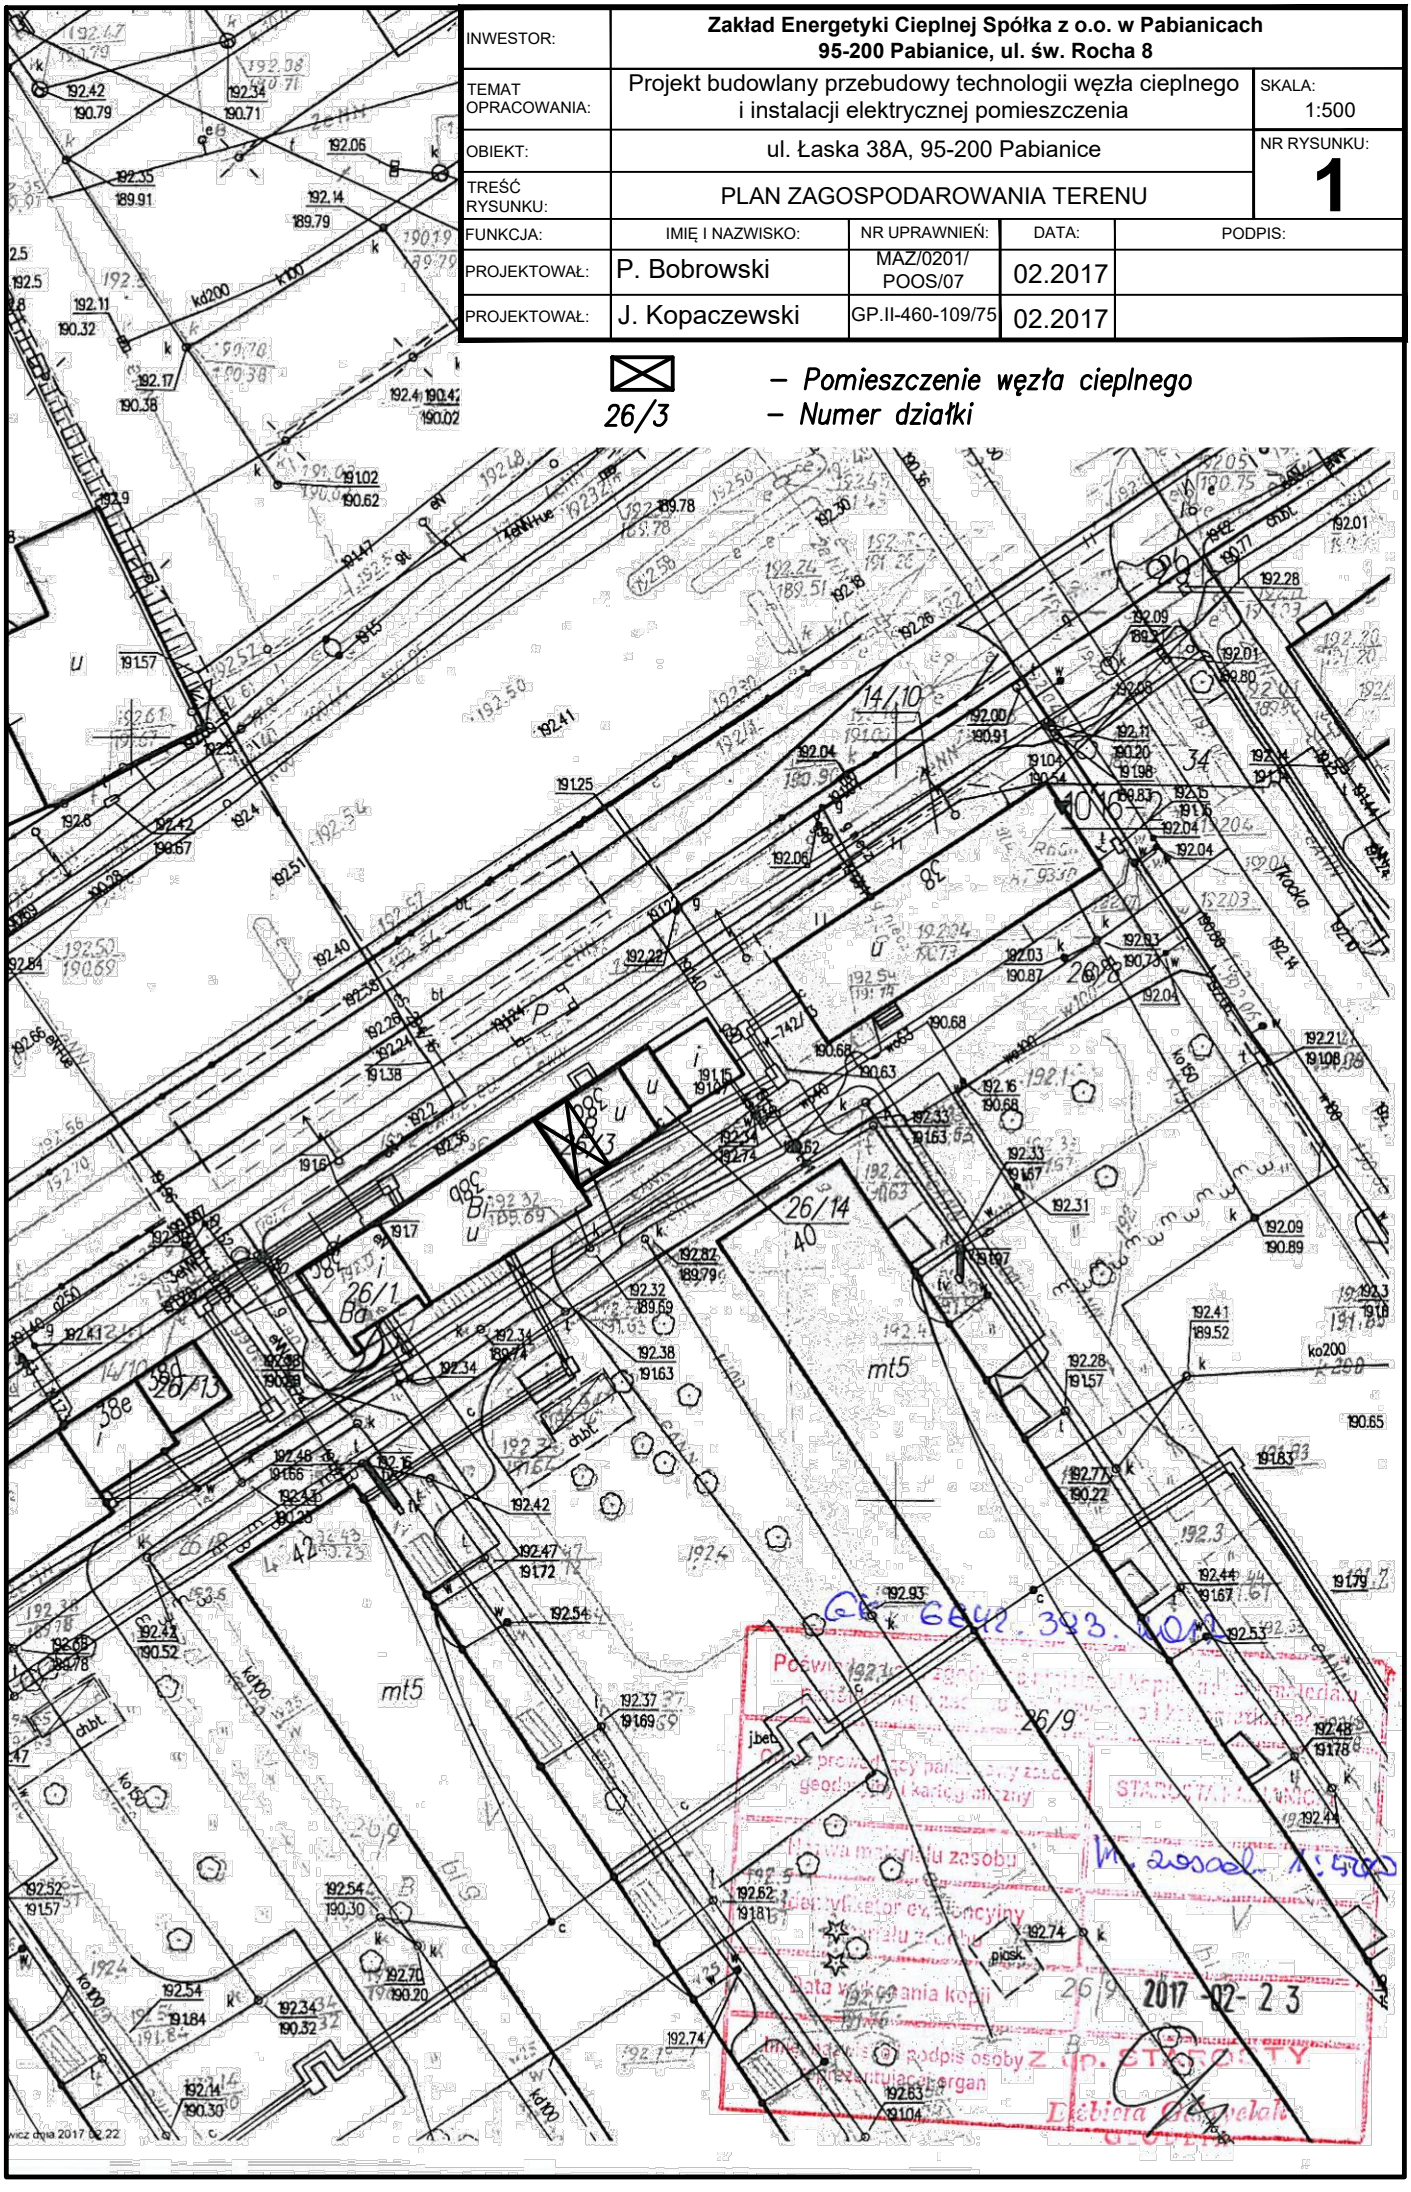
*26/3 – Numer działki*