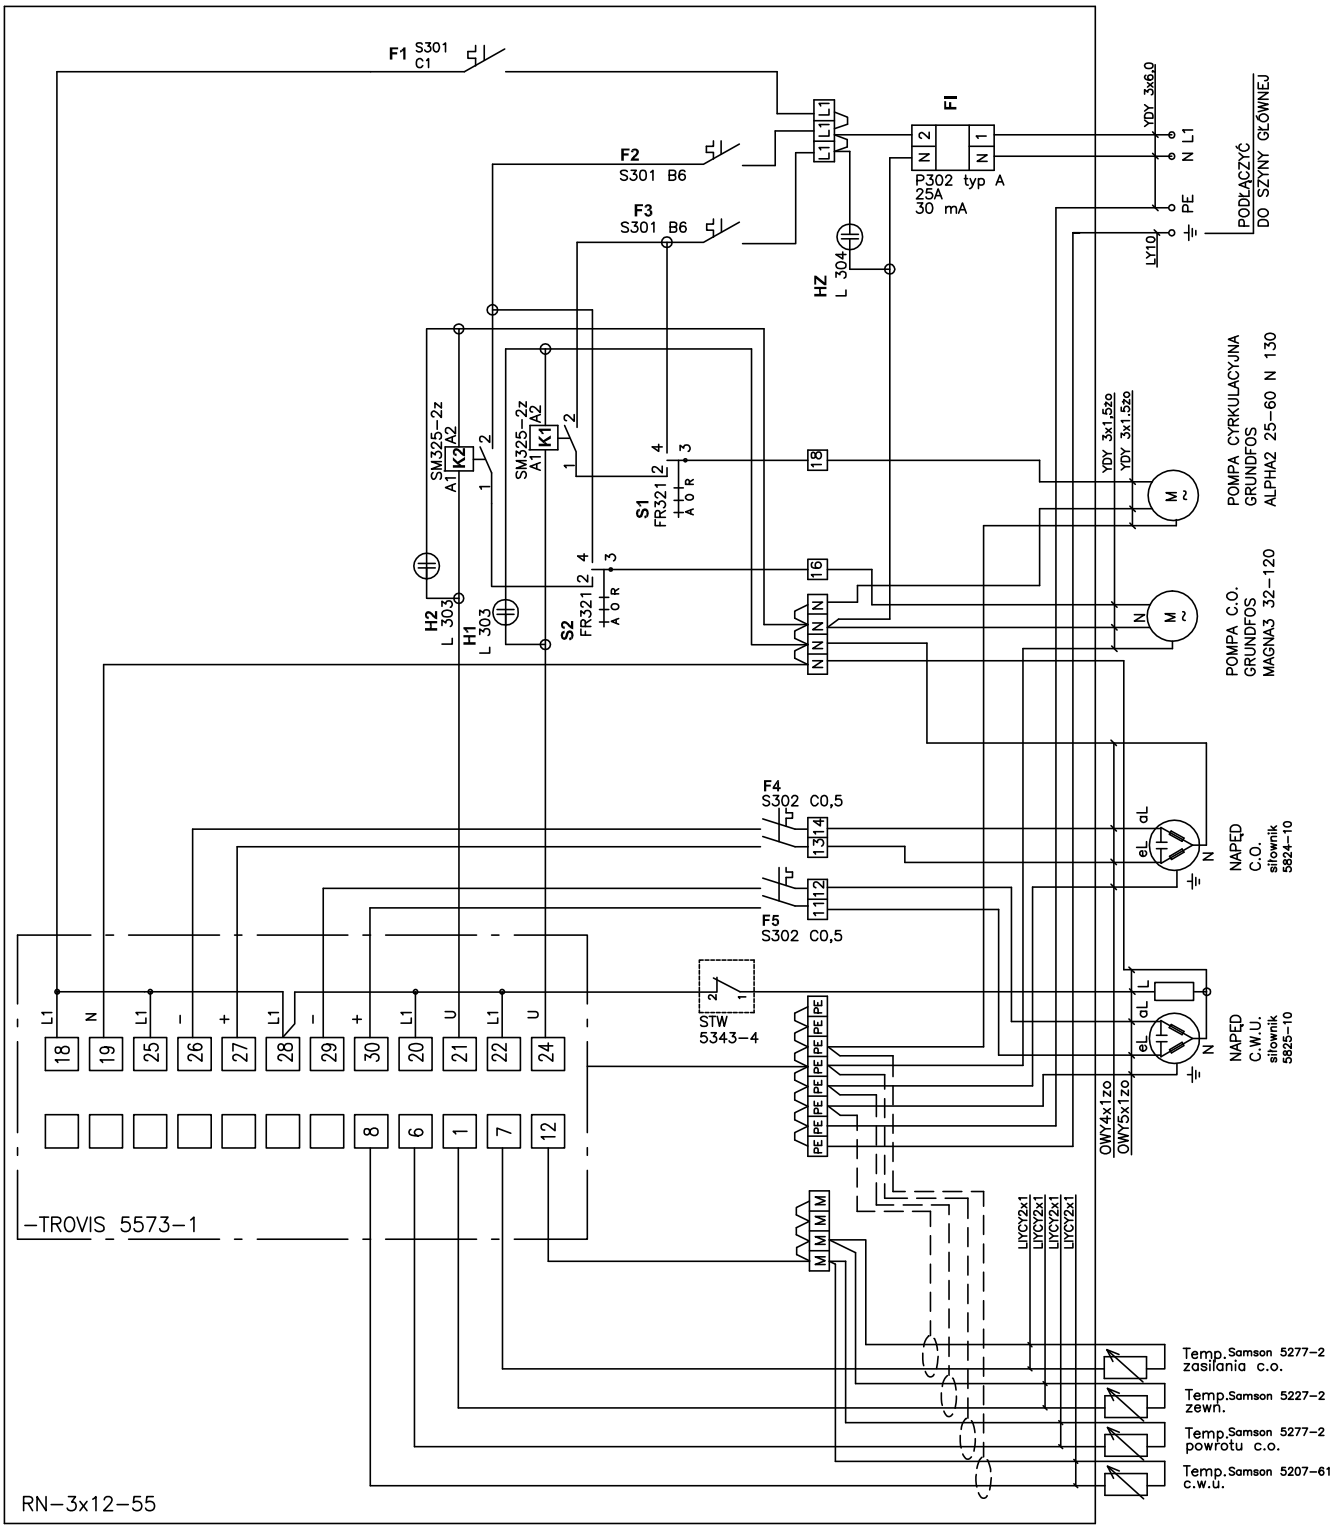

INWESTOR:	**Zakład Energetyki Cieplnej Spółka z o.o. w Pabianicach 95-200 Pabianice, ul. św. Rocha 8**			
TEMAT OPRACOWANIA:	Projekt budowlany przebudowy technologii węzła cieplnego i instalacji elektrycznej pomieszczenia			SKALA:
OBIEKT:	ul. Moniuszki 121/125, 95-200 Pabianice			NR RYSUNKU: **6**
TREŚĆ RYSUNKU:	SCHEMAT INST. ELEKTRYCZNEJ WĘZŁA CIEPLNEGO			
FUNKCJA:	IMIĘ I NAZWISKO:	NR UPRAWNIEŃ:	DATA:	PODPIS:
PROJEKTOWAŁ:	J. Kopaczewski	GP.II-460-109/75	02.2017	