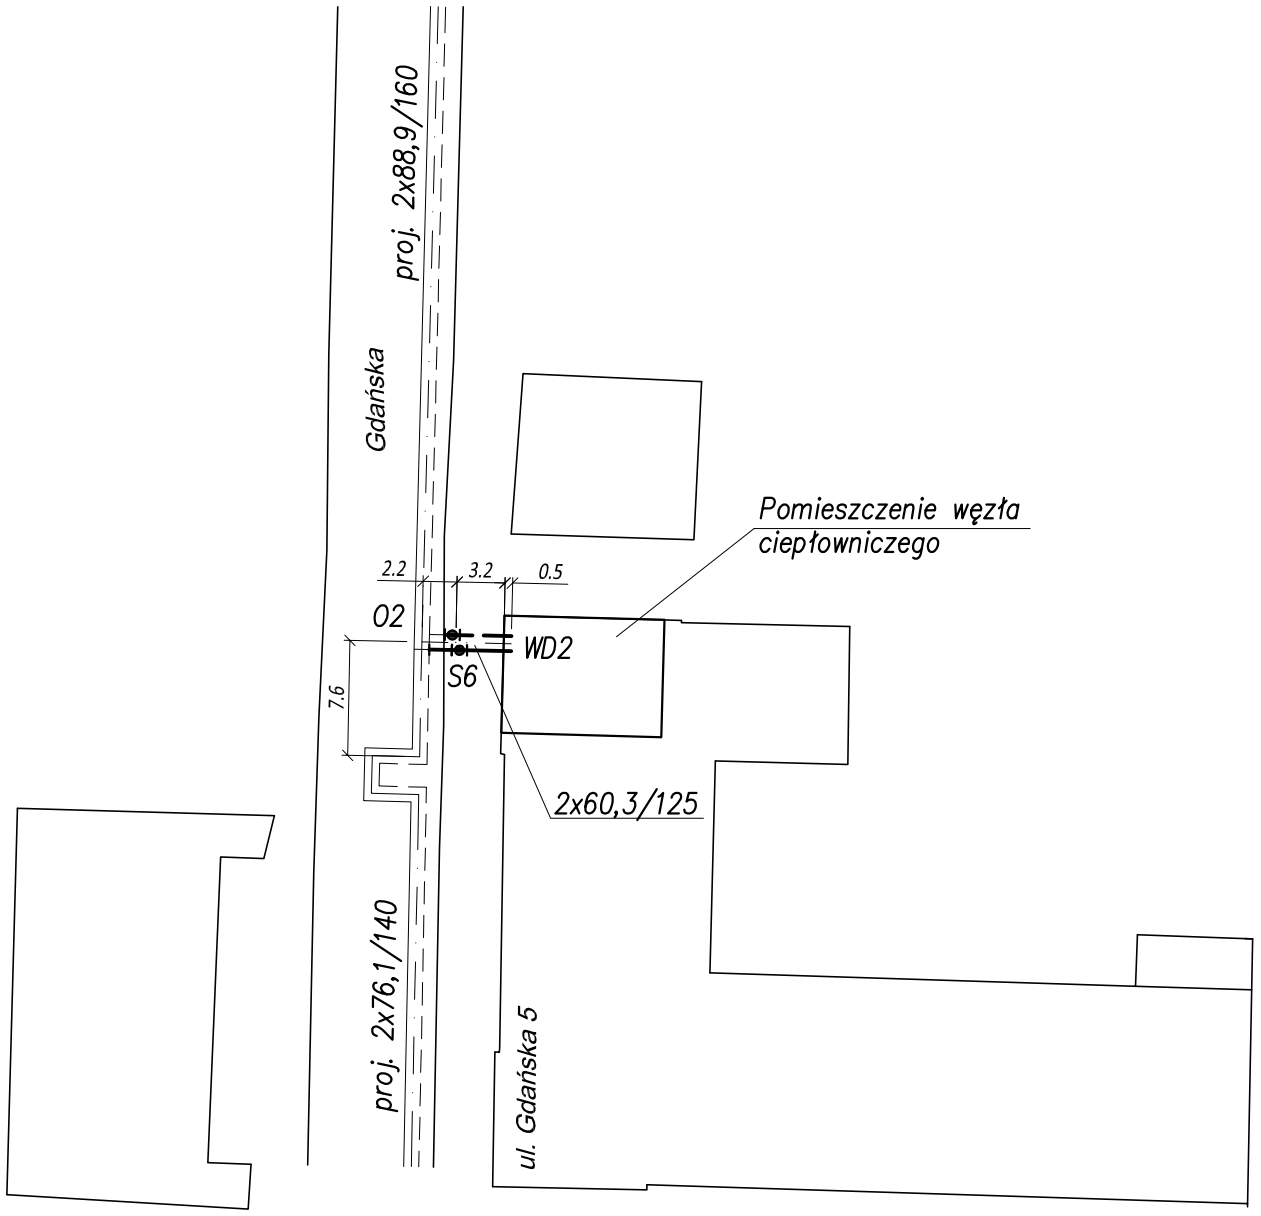

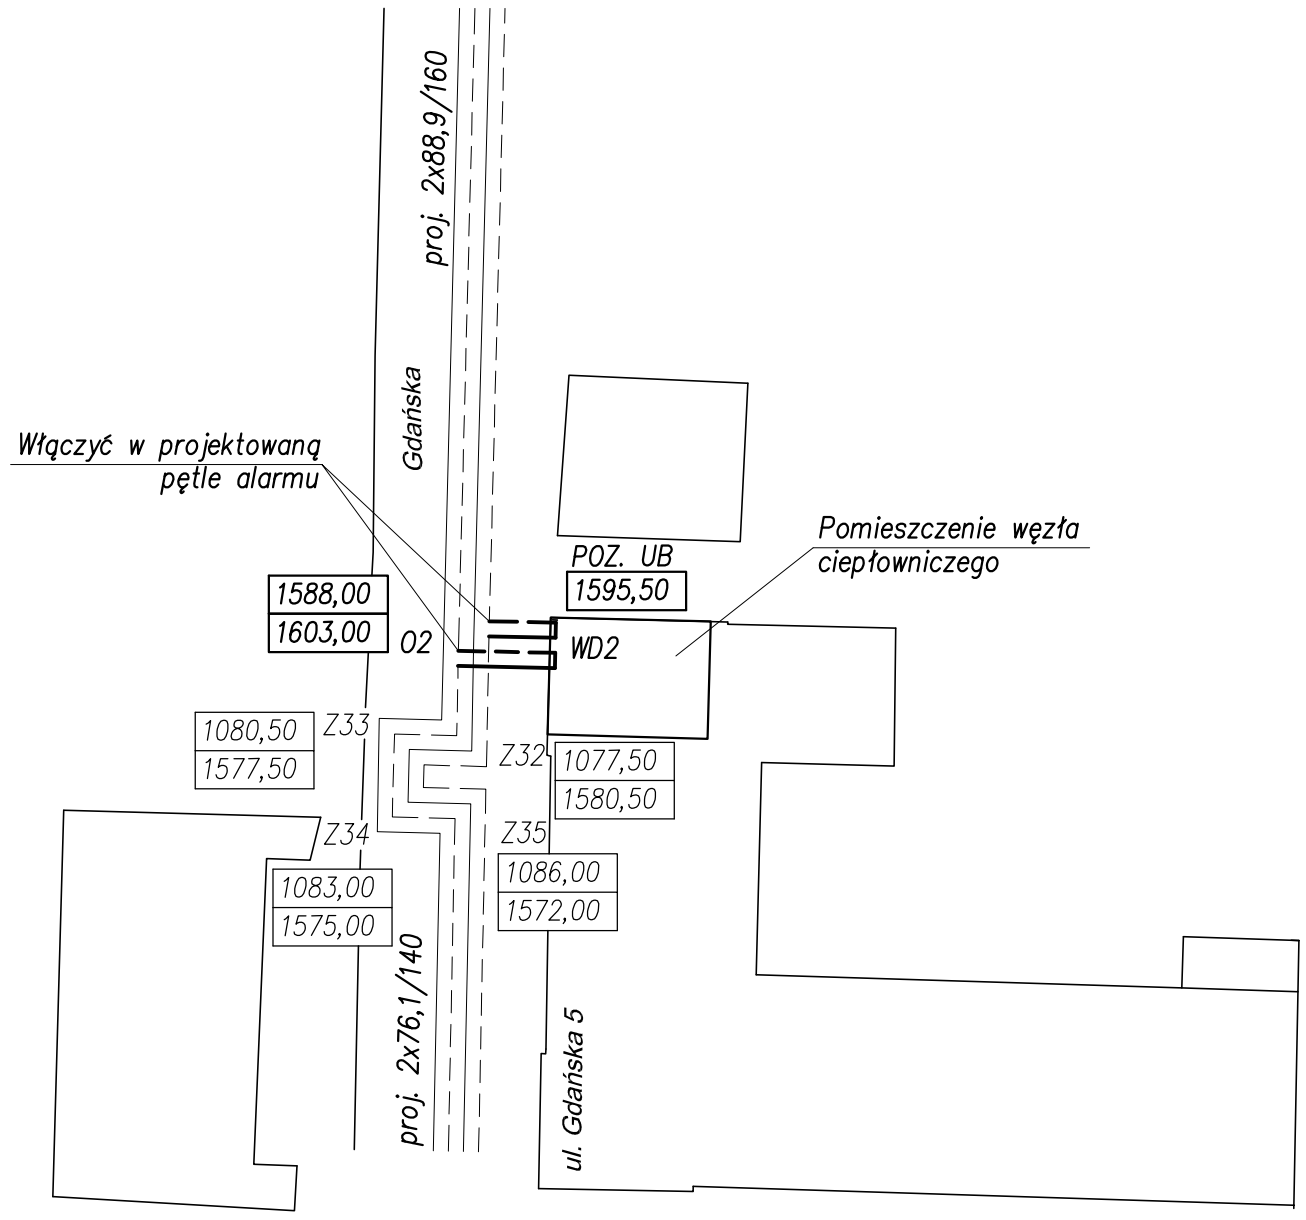

POZ. UB – Puszka przyłączeniowa alarmu

zasilenie
powrót

– studnia zaworów preizolowanych odcinających
(rozwiązanie z skrzynką uliczną)

O2 – trójnik preizolowany z uskokiem 88,9/60,3 mm
(objęty odrębnym opracowaniem)

S6 – zawór preizolowany odcinający 60,3/125 mm

INWESTOR:	**Zakład Energetyki Cieplnej Spółka z o.o. w Pabianicach 95-200 Pabianice, ul. św. Rocha 8**			
TEMAT INWESTYCJI:	Budowa przyłącza ciepłowniczego z rur preiz. do budynku Zespołu Szkół nr 3 przy ul. Gdańskiej 5 w Pabianicach			SKALA: 1:500
TREŚĆ RYSUNKU:	SCHEMAT MONTAŻOWY I ALARMU			NR RYSUNKU: **2**
	IMIĘ I NAZWISKO:	NR UPRAWNIEŃ:	DATA:	PODPIS:
PROJEKTOWAŁ:	R. Łuczak	LOD/0603/ PWOS/O6	08.2015	
SPRAWDZIŁ:	P. Bobrowski	MAZ/0201/ POOS/07	08.2015	
OPRACOWAŁ:	M. Kacperski	---------	08.2015	
OPRACOWAŁ:	A. Goleniewski	---------	08.2015	