Poświadcza się, że niniejszy dokument został opracowany w wyniku prac geodezyjnych i kartograficznych, których rezultaty zawiera operat techniczny wpisany do ewidencji materiałów państwowego zasobu geodezyjnego i kartograficznego

Organ prowadzący państwowy zasób geodezyjny i kartograficzny	STAROSTA PABIANICKI
Identyfikator ewidencyjny materiału zasobu - operatu technicznego	P.1008.2015.1933
Data wpisania operatu technicznego do ewidencji materiałów zasobu	2015-07-20
Imię, nazwisko i podpis osoby reprezentującej organ	Z up. STAROSTY Edyta Palińska GEODETA

województwo łódzkie
powiat pabianicki
miasto Pabianice
Id. 100802_1
obręb P-9 Id. 100802_1.0009
P-13 Id. 100802_1.0013
ulica Gdańska
działki w/g zakresu
Nr zgłoszenia GK.6641.848.2015

Mapa do celów projektowych
skala 1:500

szkic orientacyjny
skala 1:125000

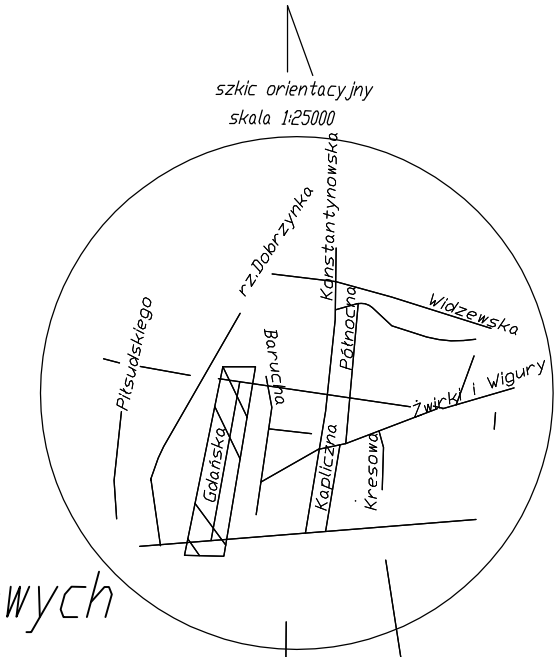

Mapę niniejszą opracowano w postaci cyfrowej na podstawie mapy zasadniczej m.Pabianic sekcja nr 122.233.044.1, 044.2, 044.3, 044.4, 092.1
wywiadu w terenie w miesiącu czerwcu 2015r
Układ współrzędnych 1965 strefa 1, poziom odniesienia - Kronsztadt 60

Mapę opracowano bez ustalenia obciążeń z tytułu służebności gruntowej.
Wykonawca mapy nie odpowiada za brak na mapie urządzeń podziemnych nie zgłoszonych do inwentaryzacji i nie wskazanych przez instytucje branżowe

Wykonawca : Parcownia Geodezyjna "GEOMIAR"
MACIEJ CINIEWSKI, ANTONI BEDNARSKI
95-200 Pabianice
ul. Orla 10-12
tel.42 215 50 55, tel./fax 42 213 11 77

GEODETA UPRAWNIONY
Maciej Ciniewski
nr.upr.9397

Pabianice, dn. 01.07.2015r

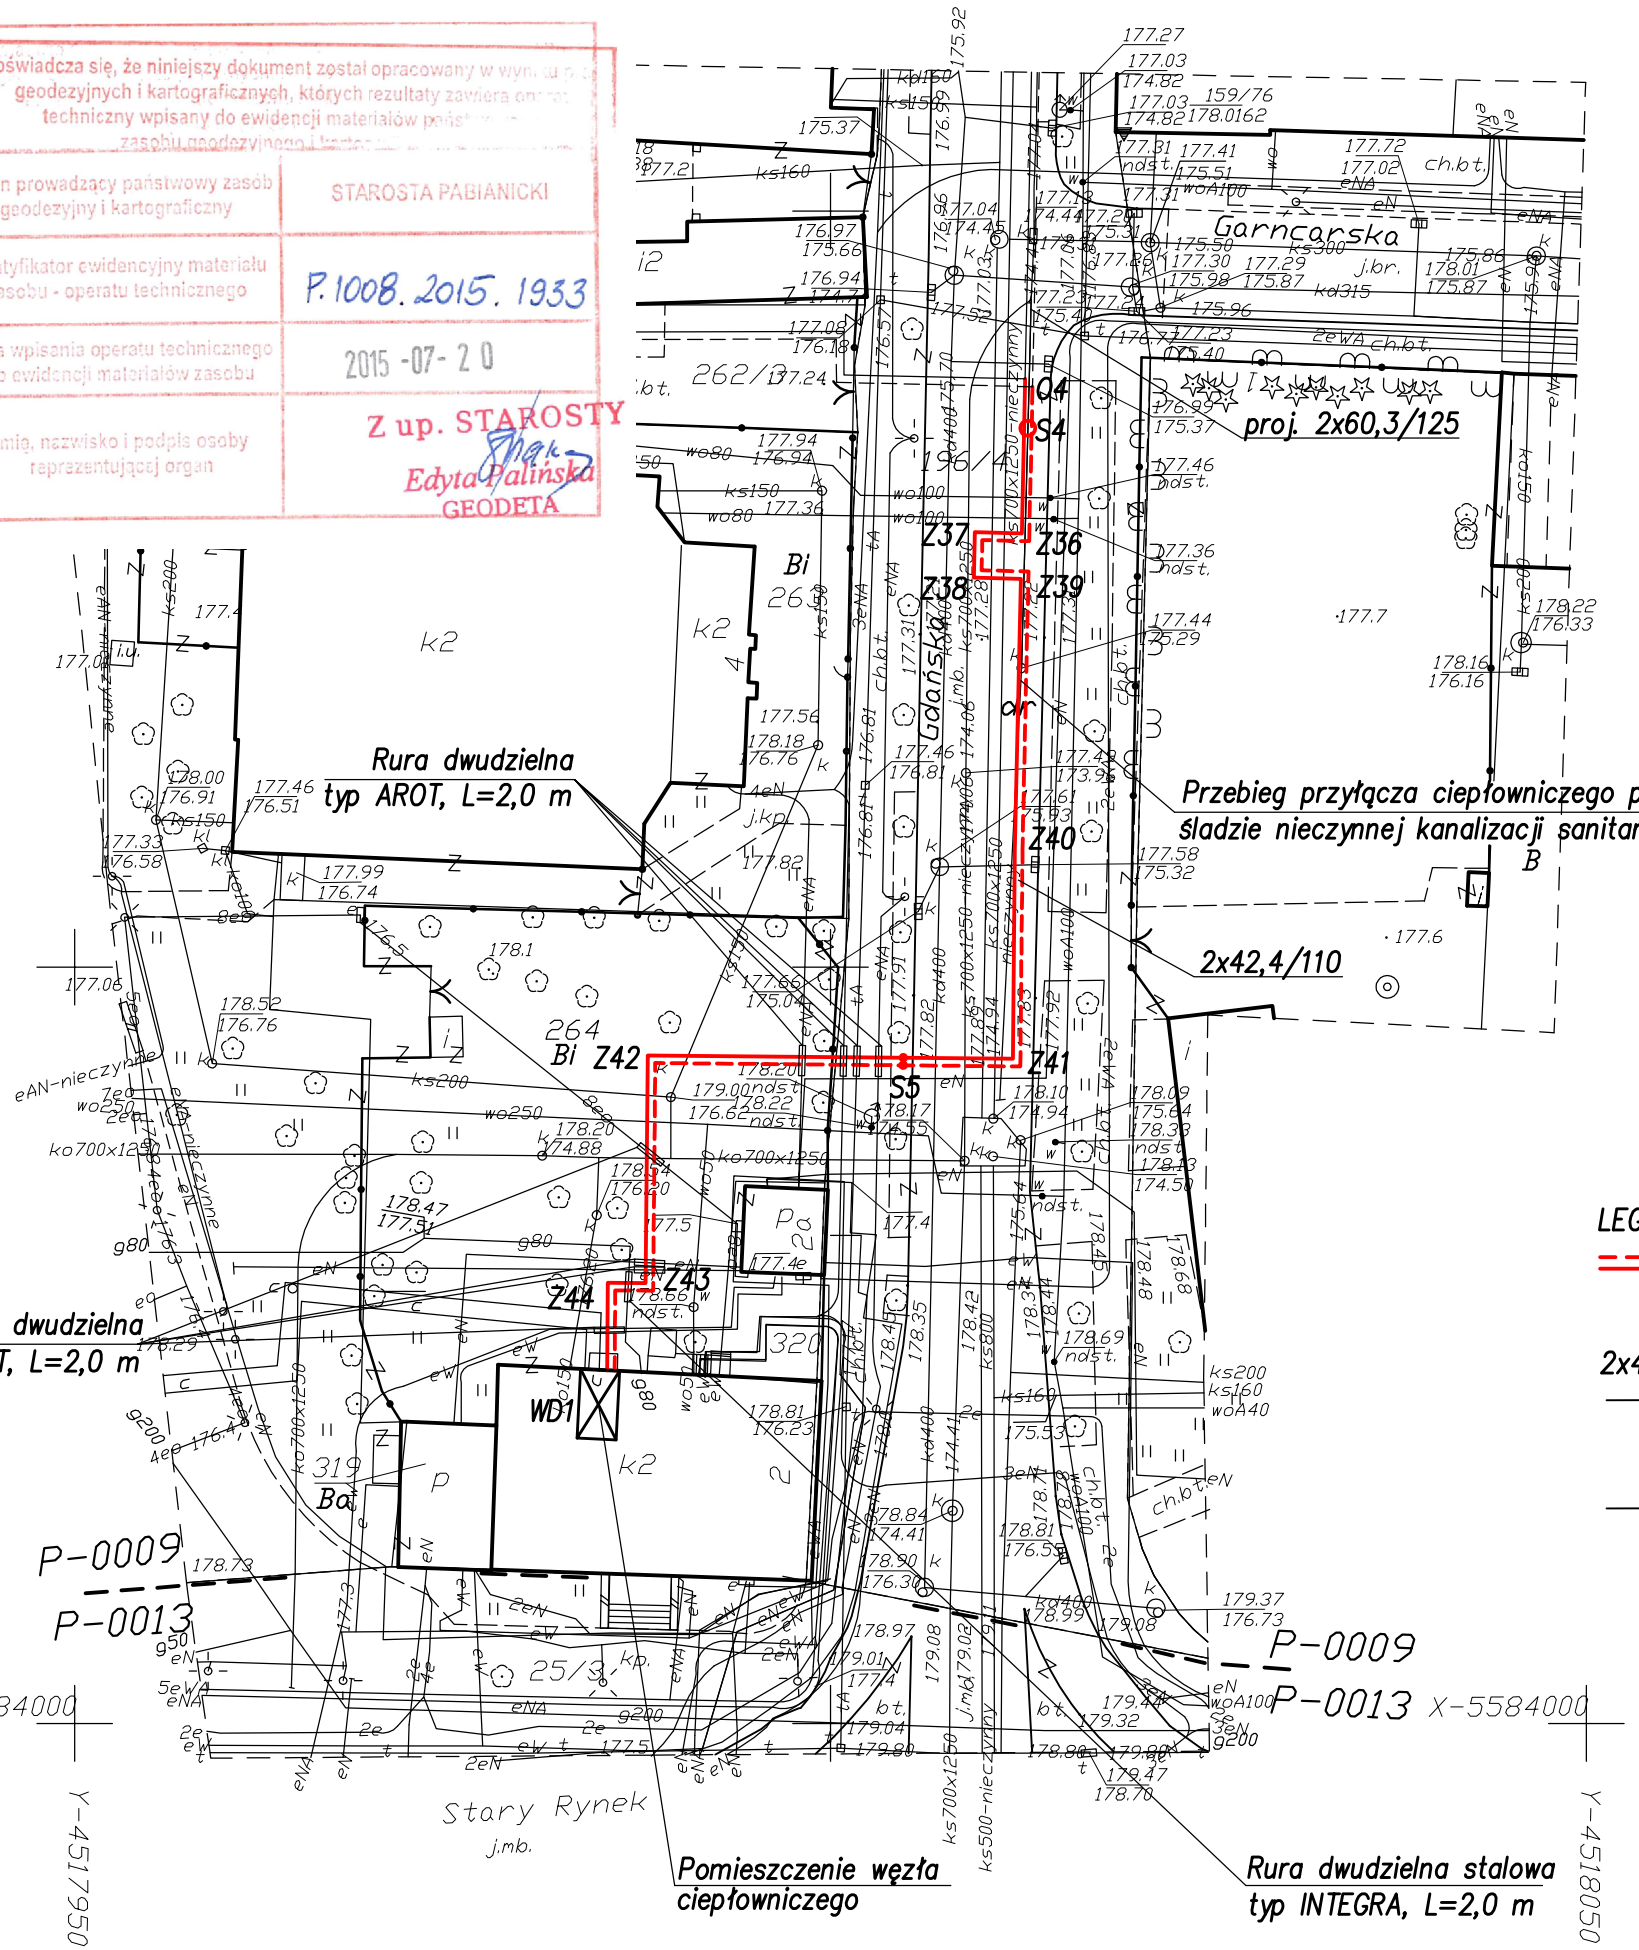

LEGENDA:

- Projektowana budowa przyłącza ciepłowniczego
- Z36 – Punkty charakterystyczne projektowanych rurociągów
- S4 – Projektowana studnia zaworów preizolowanych
- 2x42,4/110 – Średnice projektowanych rurociągów
- Zabezpieczenie istniejącego uzbrojenia rurami dwudzielnymi typ AROT –kable energetyczne, kanalizacja telefoniczna
- Zabezpieczenie istniejącego uzbrojenia rurami dwudzielnymi typ INTEGRA –sieci i przyłącza gazowe
- Pomieszczenie węzła ciepłowniczego

INWESTOR:	Zakład Energetyki Cieplnej Spółka z o.o. w Pabianicach 95-200 Pabianice, ul. św. Rocha 8			
TEMAT INWESTYCJI:	Budowa przyłącza ciepłowniczego z rur preiz. do budynku użyteczności publicznej przy ul. Stary Rynek 2 w Pabianicach			SKALA: 1:500
TREŚĆ RYSUNKU:	PLAN ZAGOSPODAROWANIA TERENU			NR RYSUNKU: 1
	IMIĘ I NAZWISKO:	NR UPRAWNIEŃ:	DATA:	PODPIS:
PROJEKTOWAŁ:	R. Łuczak	LOD/0603/PWOS/O6	08.2015	
SPRAWDZIŁ:	P. Bobrowski	MAZ/0201/POOS/07	08.2015	
OPRACOWAŁ:	M. Kacperski	---------	08.2015	
OPRACOWAŁ:	A. Goleniewski	---------	08.2015	