


ODTWORZENIE NAWIERZCHNI BETONOWEJ Z TRYLINKI

PRZEKRÓJ KONSTRUKCYJNY

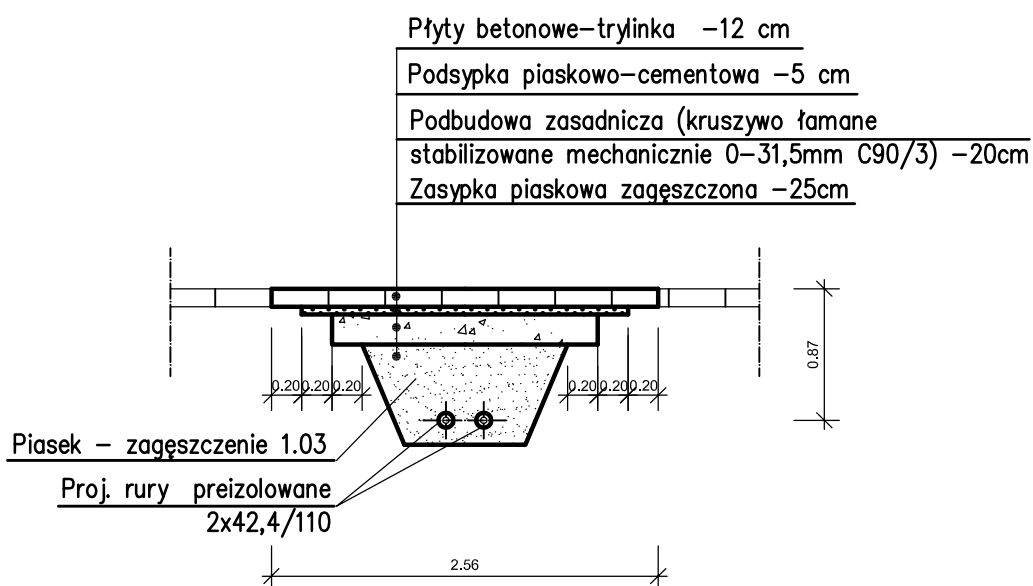

INWESTOR:	Zakład Energetyki Ciepłej Spółka z o.o. w Pabianicach 95-200 Pabianice, ul. św. Rocha 8			
TEMAT INWESTYCJI:	Budowa przyłącza ciepłowniczego z rur preiz. do budynku mieszkalnego przy ul. Zamkowej 18 w Pabianicach			SKALA: 1:50
TREŚĆ RYSUNKU:	ODTWORZENIE NAWIERZCHNI			NR RYSUNKU: 10
	IMIĘ I NAZWISKO:	NR UPRAWNIENI:	DATA:	PODPIS:
PROJEKTOWAŁ:	R. Łuczak	LOD/0603/ PWOS/06	07.2015	
SPRAWDZIŁ:	P. Bobrowski	MAZ/0201/ POOS/07	07.2015	
OPRACOWAŁ:	M. Kacperski	-----	07.2015	
OPRACOWAŁ:	A. Goleniewski	-----	07.2015	