
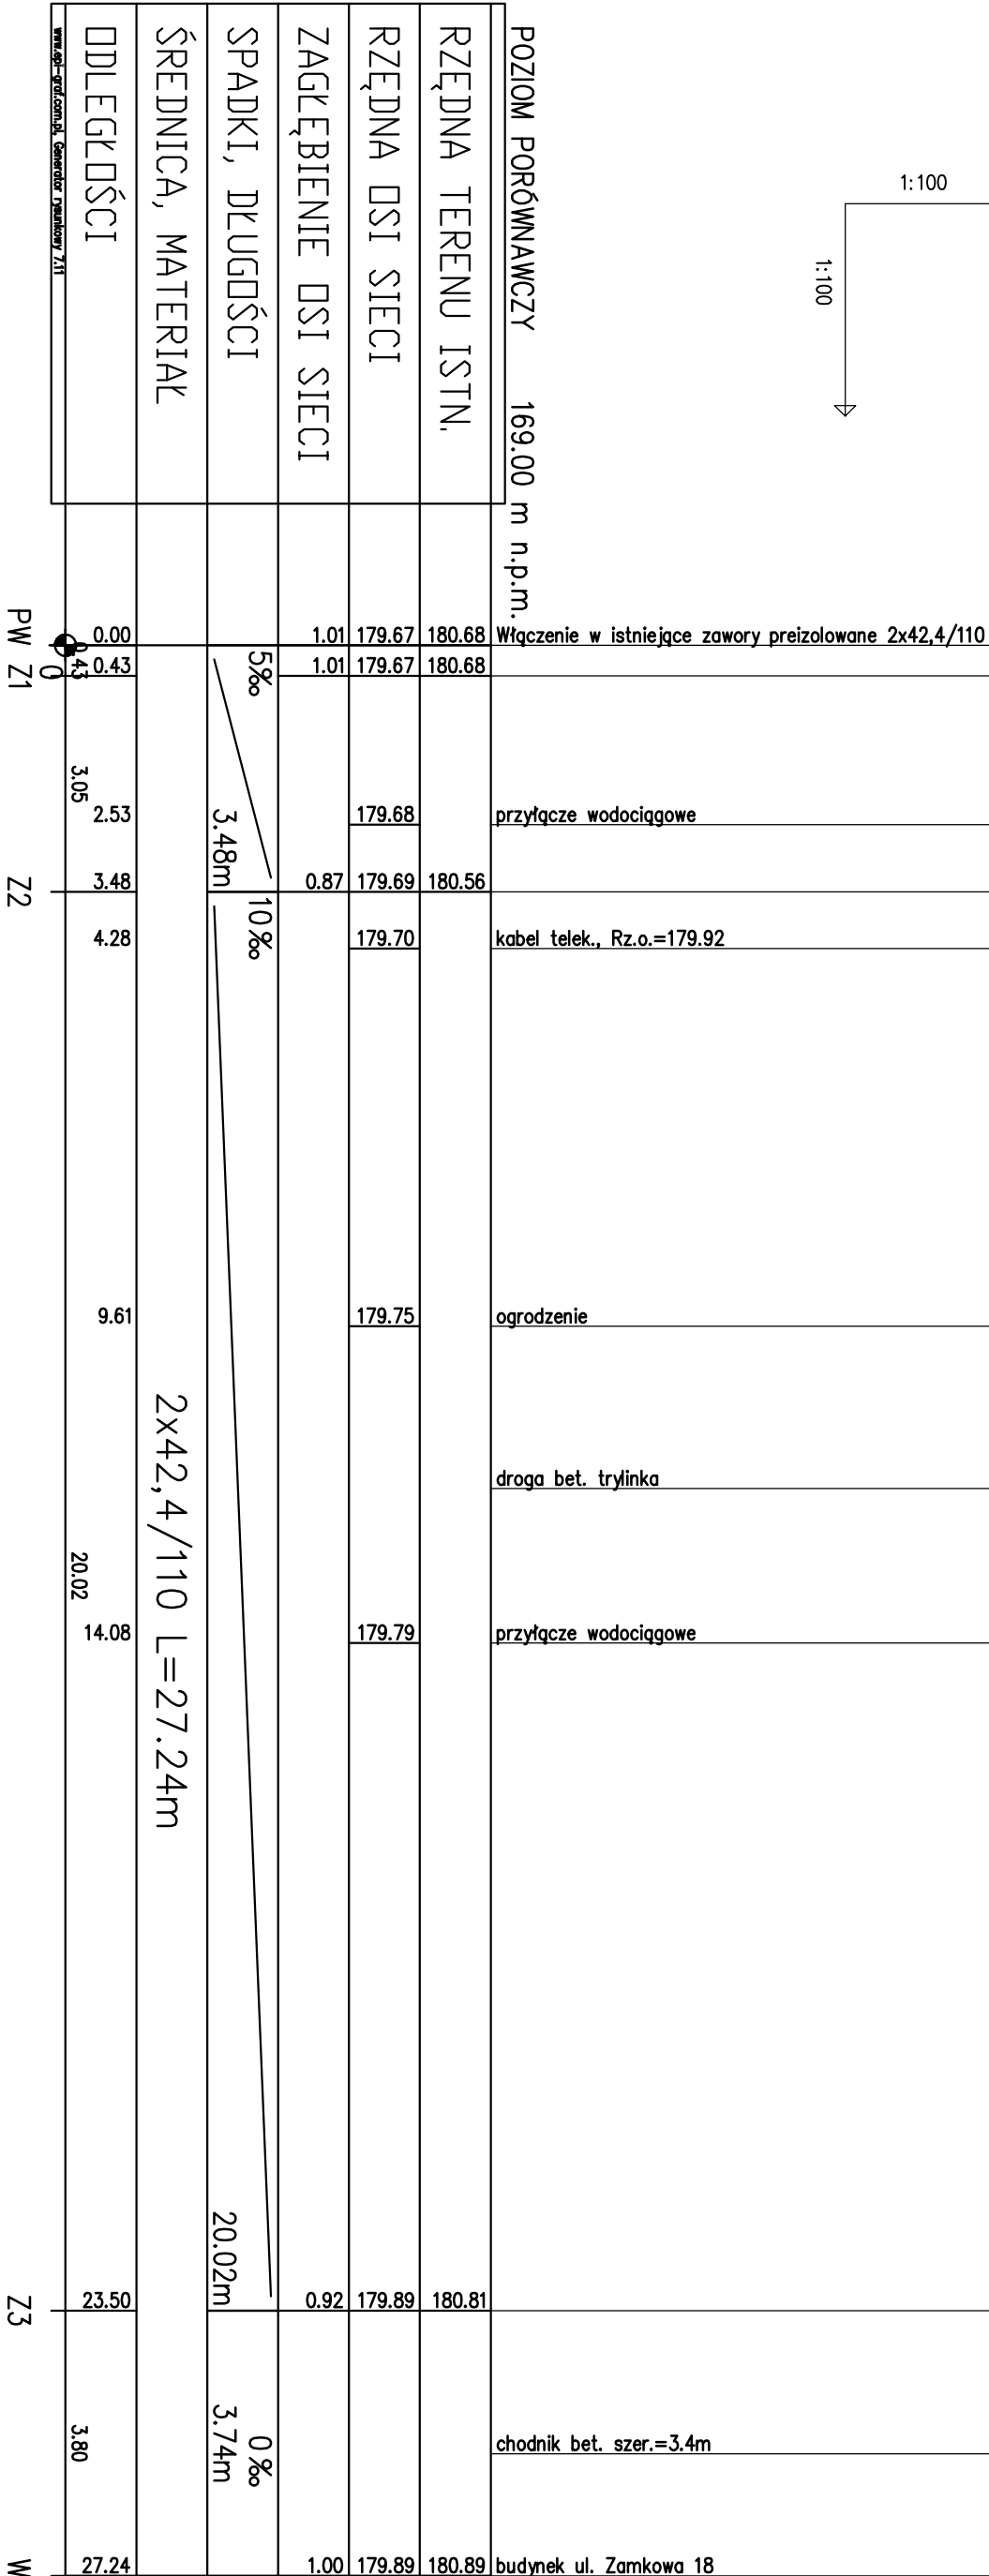


Rura dwudzielna
typ AROT, L=2,0 m

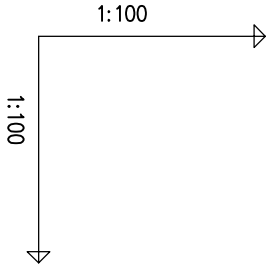

INWESTOR: Zakład Energetyki Ciepłej Spółka z o.o. w Pabianicach
95-200 Pabianice, ul. św. Rocha 8

TEMAT INWESTYCJI: Budowa przyłącza ciepłowniczego z rur preiz. do budynku mieszkalnego przy ul. Zamkowej 18 w Pabianicach

NR RYSUNKU: 3
TREŚĆ RYSUNKU: PROFIL PRZYŁĄCZA

IMIE I NAZWISKO: NR UPRAWNIENI: DATA: PODPIS:

PROJEKTOWAŁ: R. Łuczak LODO/0603/ PMOS/06 07.2015

SPRAWDZIŁ: P. Bobrowski MAZ/0201/ POOS/07 07.2015

OPRACOWAŁ: M. Kacperski 07.2015

OPRACOWAŁ: A. Goleniewski 07.2015