



RZUT PIWNICY

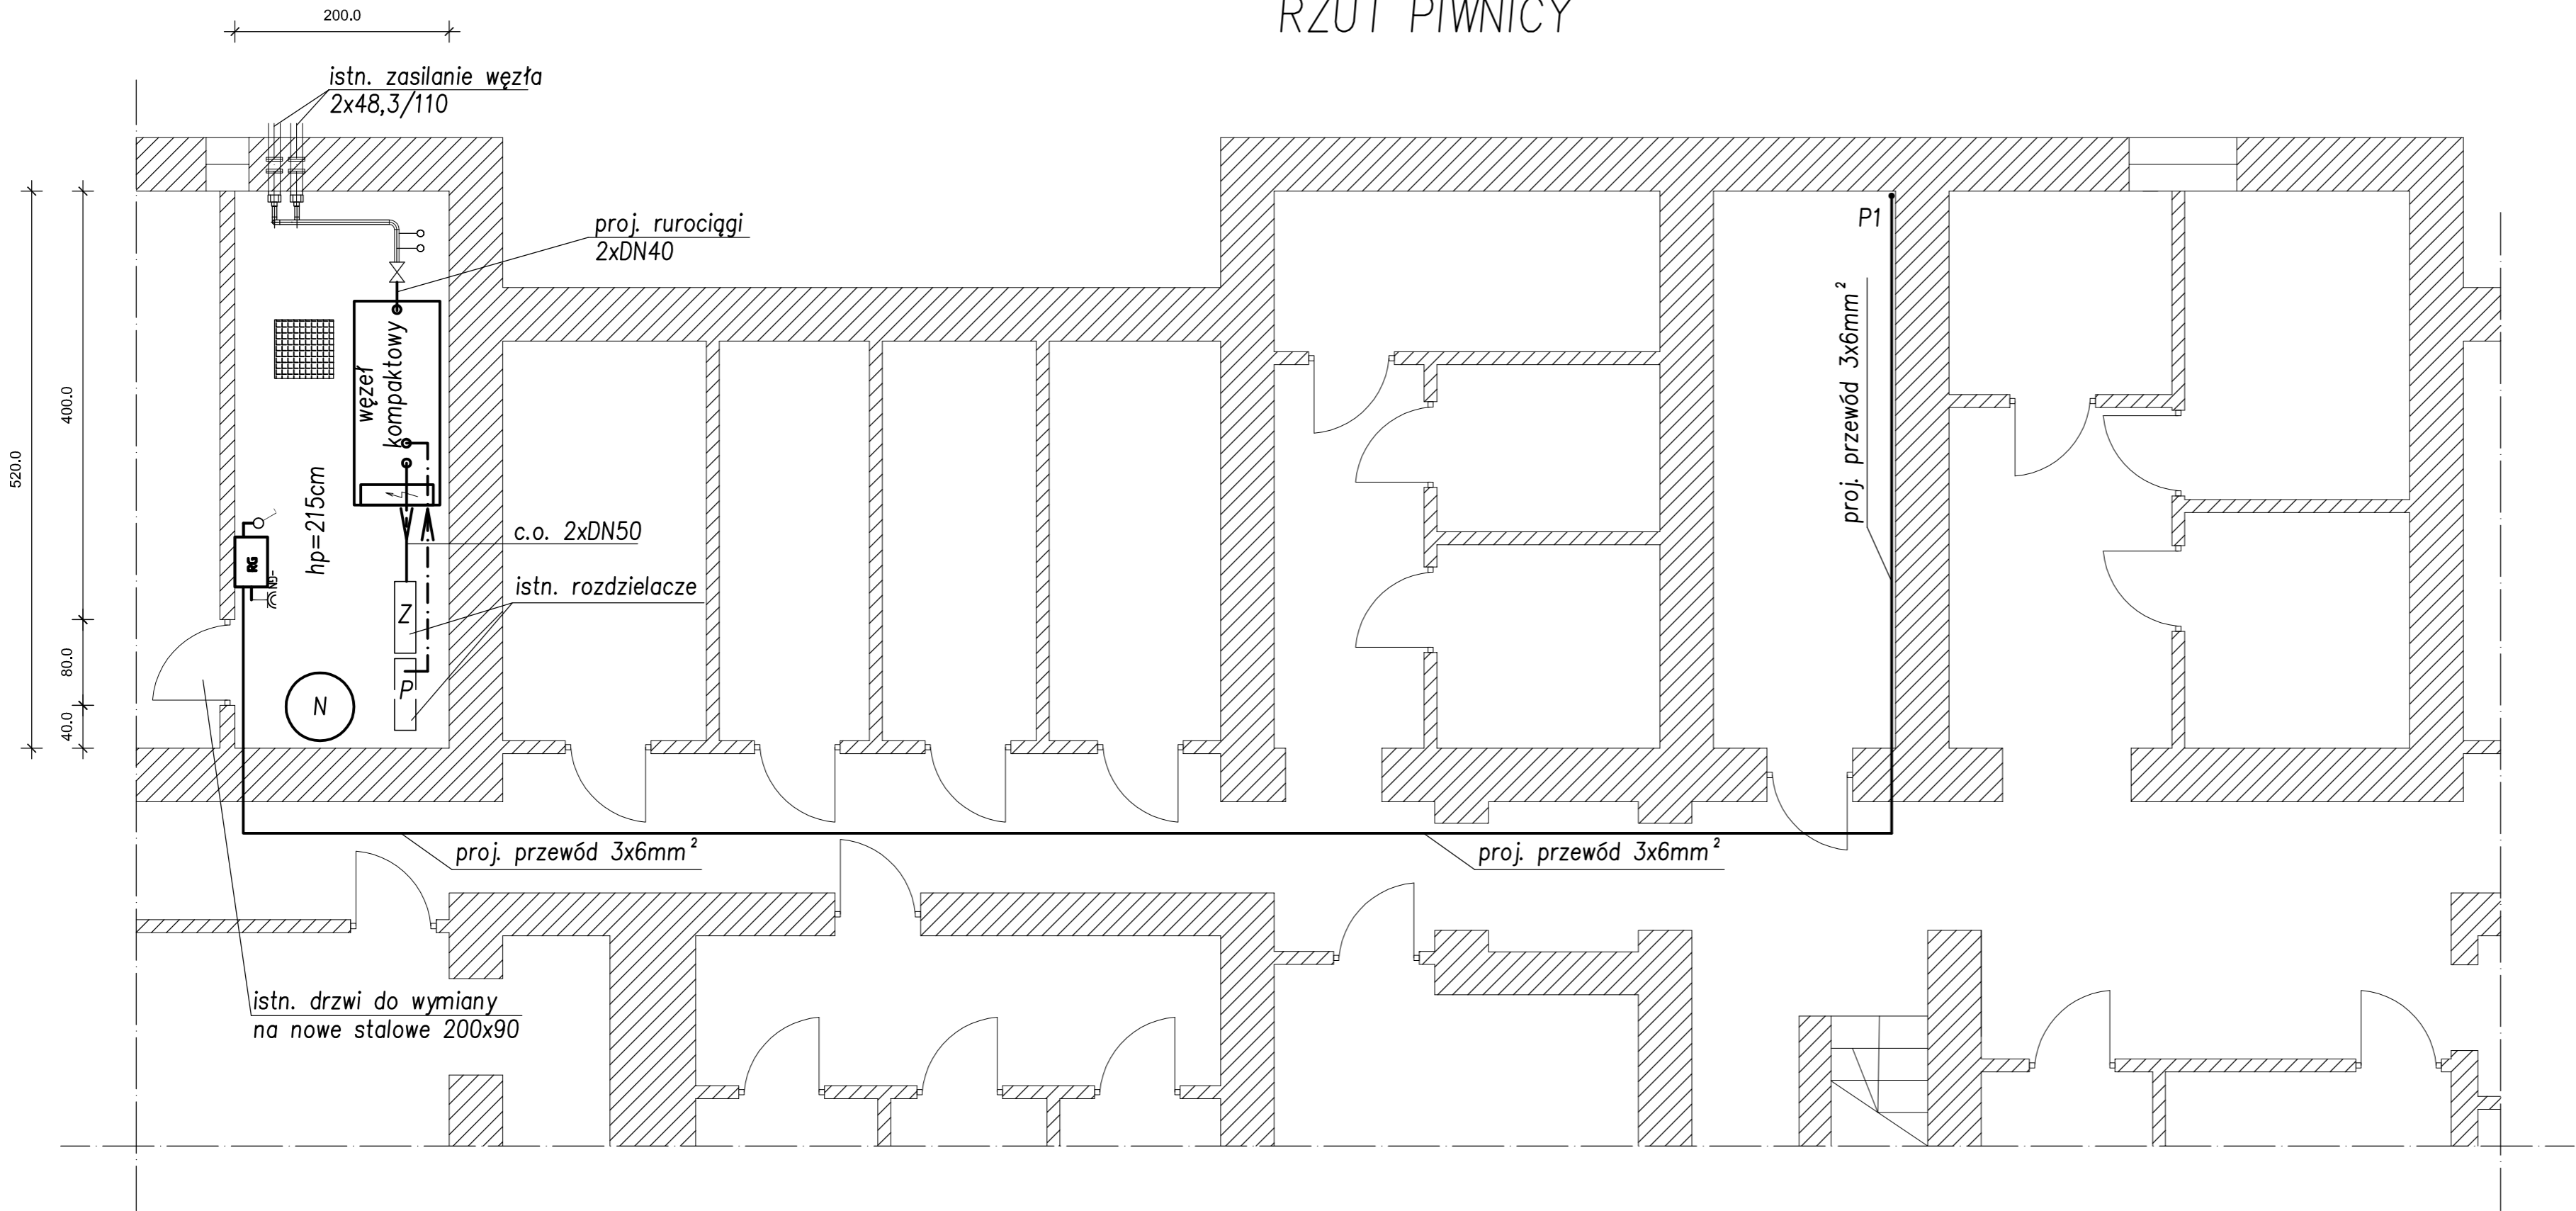

RZUT PARTERU

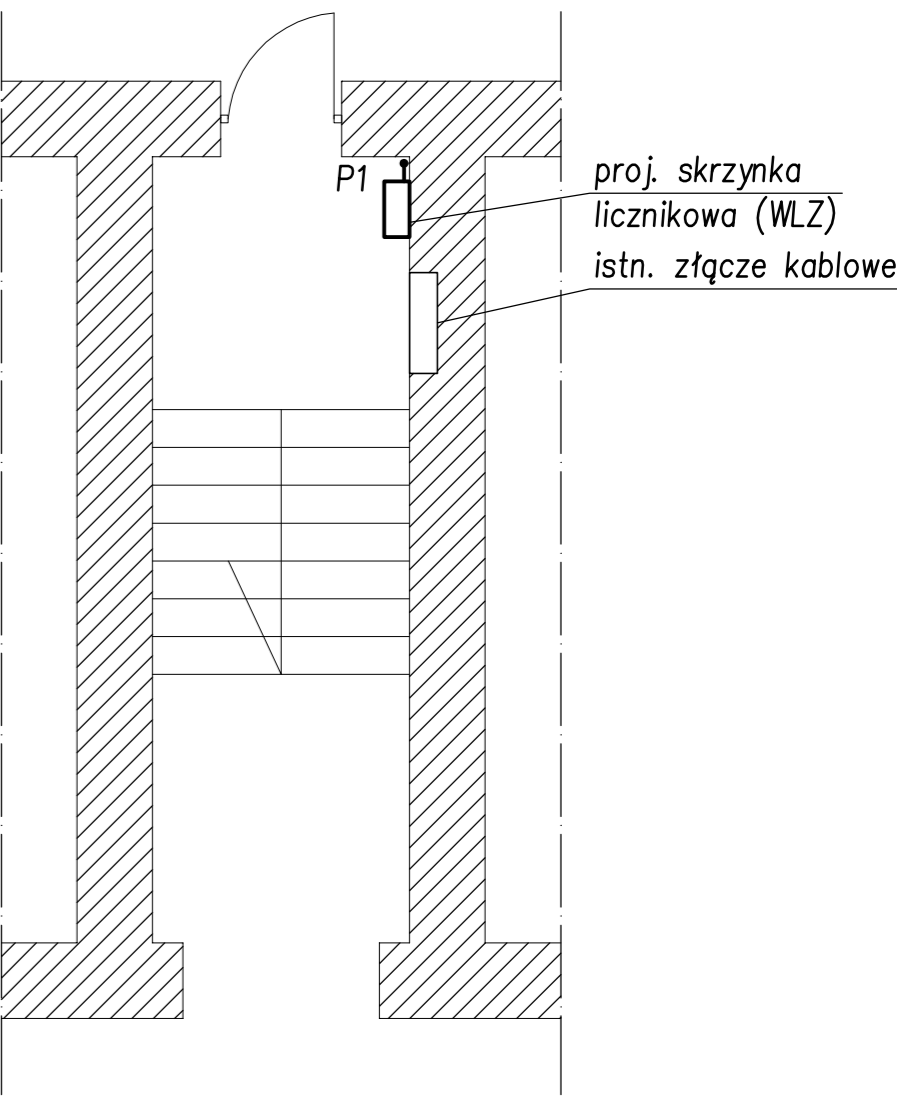

UWAGA:
Lokalizację istniejącego złącza kablowego pokazano na planie zagospodarowania terenu

INWESTOR:	Zakład Energetyki Ciepłej Spółka z o.o. w Pabianicach 95-200 Pabianice, ul. św. Rocha 8				
TEMAT OPRACOWANIA:	Projekt budowlany przebudowy technologii węzła ciepłego i instalacji elektrycznej pomieszczenia			SKALA:	1:50
OBIEKT:	ul. Wyszyńskiego 9, 95-200 Pabianice			NR RYSUNKU:	3
TREŚĆ RYSUNKU:	USYTUOWANIE WĘZŁA CIEPŁEGO W POMIESZCZENIU PROWADZENIE WLZ W BUDYNKU				
FUNKCJA:	IMIĘ I NAZWISKO:	NR UPRAWNIENIE:	DATA:	PODPIS:	
PROJEKTOWAŁ:	P. Bobrowski	MAZ/02017/POOS/07	02.2017		
OPRACOWAŁ:	P. Wyrębski	---	02.2017		