


Plan zagospodarowania terenu 1:500

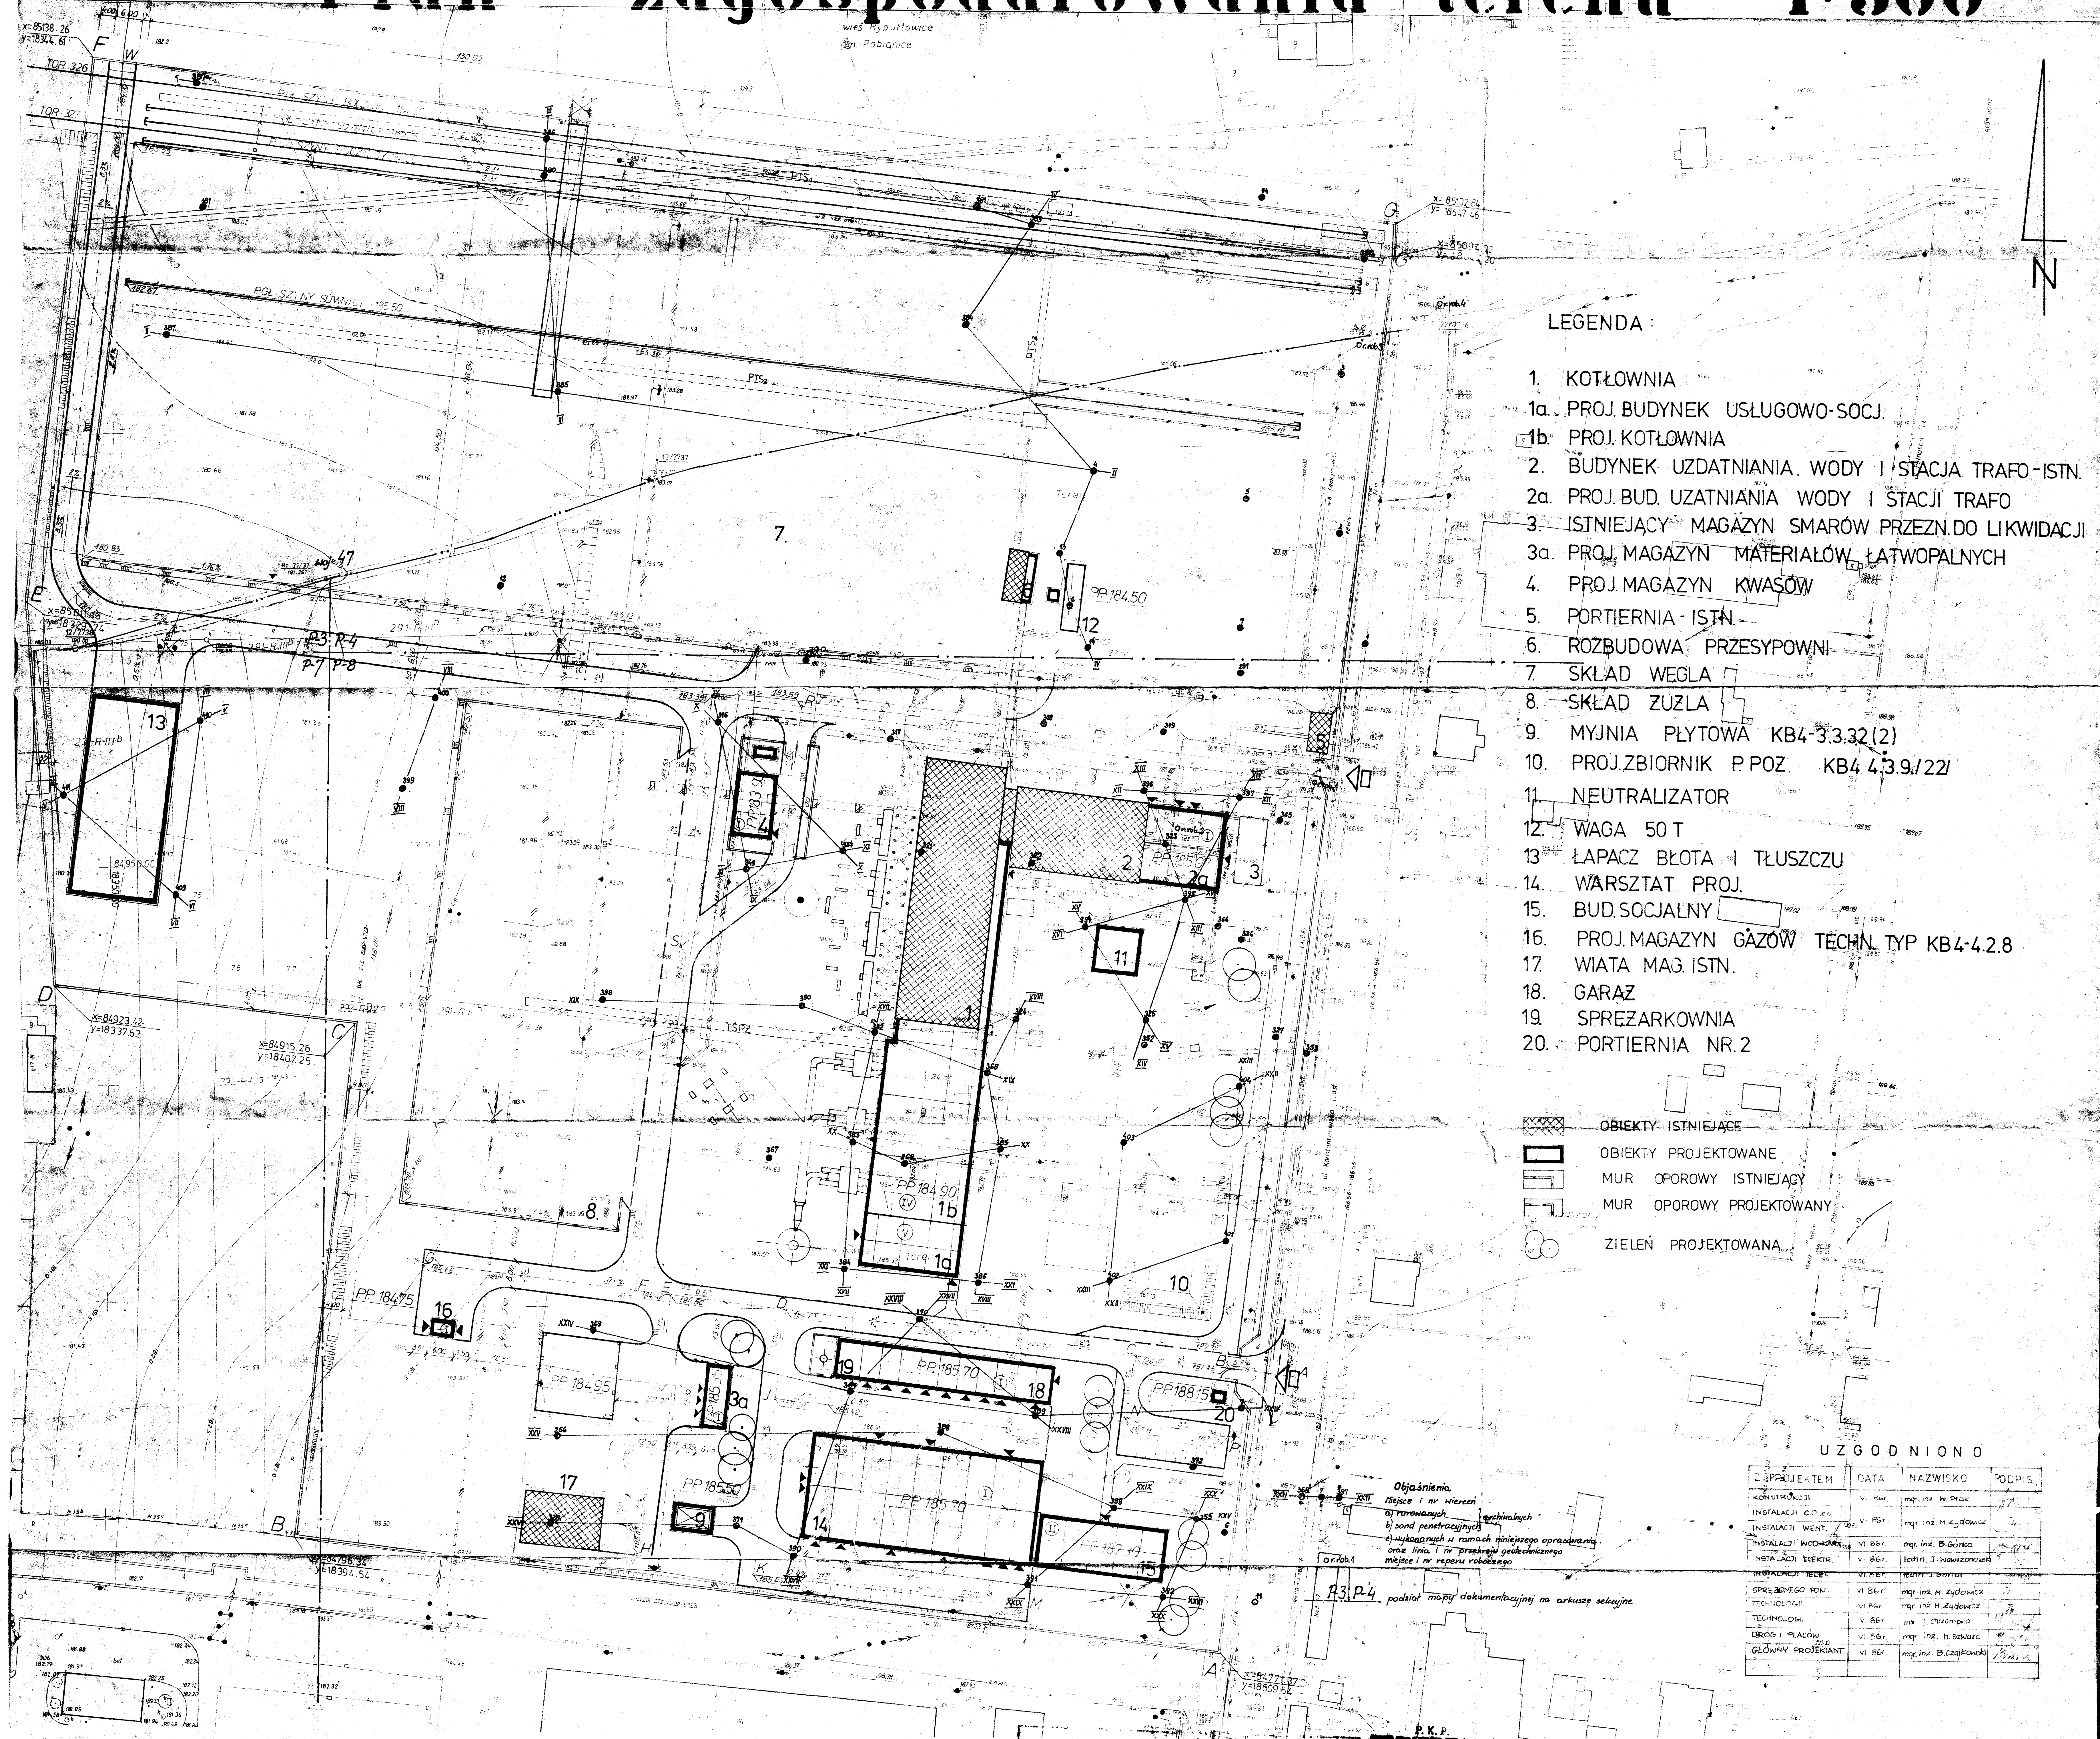

LEGENDA:

- KOTŁOWNIA
- 1a. PROJ. BUDYNEK USŁUGOWO-SOCJ.
- 1b. PROJ. KOTŁOWNIA
2. BUDYNEK UZDATNIANIA WODY I STACJA TRAF-ISTN.
- 2a. PROJ. BUD. UZATNIANIA WODY I STACJI TRAF
3. ISTNIEJĄCY MAGAZYN SMARÓW PRZEZN. DO LIKWIDACJI
- 3a. PROJ. MAGAZYN MATERIAŁÓW ŁATWOPALNYCH
4. PROJ. MAGAZYN KWAŚÓW
5. PORTIERNIA - ISTN.
6. ROZBUDOWA PRZESYPOWNI
7. SKŁAD WĘGLA
8. SKŁAD ZUZŁA
9. MYJNIA PŁYTOWA KB4-3.3.32(2)
10. PROJ. ZBIORNIK P. POZ. KB4-4.3.9/22
11. NEUTRALIZATOR
12. WAGA 50 T
13. ŁAPACZ BŁOTA I TŁUSZCZU
14. WARSZTAT PROJ.
15. BUD. SOCJALNY
16. PROJ. MAGAZYN GAZÓW TECHN. TYP KB4-4.2.8
17. WIATA MAG. ISTN.
18. GARAZ
19. SPREZARKOWNIA
20. PORTIERNIA NR. 2

- OBIEKTY ISTNIEJĄCE
OBIEKTY PROJEKTOWANE
MUR OPOROWY ISTNIEJĄCY
MUR OPOROWY PROJEKTOWANY
ZIELEŃ PROJEKTOWANA

UZGODNIONO

PRZEDSIĘWZĘCIE	DATA	NAZWISKO	PODPIS
PROJEKT	1.10.87	mgr inż. M. Prok	
INSTALACJA C.O.	1.10.87	mgr inż. H. Kędzior	
INSTALACJA WENT.	1.10.87	mgr inż. B. Górka	
INSTALACJA WODOCIĄGÓW	1.10.87	mgr inż. J. Kowalczyk	
INSTALACJA ELEKTRYCZNA	1.10.87	mgr inż. J. Kowalczyk	
SPRZĘTOWO KONSTRUKCYJNE	1.10.87	mgr inż. H. Kędzior	
TECHNOLOGICZNE	1.10.87	mgr inż. H. Kędzior	
TECHNOLOGICZNE	1.10.87	mgr inż. H. Kędzior	
DRÓG I PLACÓW	1.10.87	mgr inż. H. Kędzior	
GŁÓWNY PROJEKTANT	1.10.87	mgr inż. B. Czajkowski	

Objaśnienia

Miejsce i nr. Mierzeń
a) warownych
b) sond penetracyjnych
c) wykazanych w ramach niniejszego opracowania
oraz linia i nr. przekroju geotechnicznego
miejsc i w. rezerwu robocznego

Orn. 1

P.3.P.4. podst. mapy dokumentacyjnej na arkusze sekcyjne

Pracownia Geodezyjno-Konstrukcyjna i Projektowa
Pabianice - Geodezyjno-Konstrukcyjna
Techniczne badania podłoża gruntowego
Mapa dokumentacyjna
08.87
08.87
1:500
02.01.2303/001

Biuro Projektów Kolejowych
ul. Żelazna 17, tel. 41-66-11-11
30-728-0001
Biuro Projektów Kolejowych uzgadnia plan zagospodarowania terenu i plany w Pabianicach, w oparciu o opracowanie układu kolejowego wg umowy nr 1-85010-L

INWESTYCJA
ROZBUDOWA CIEPŁOWNI MIEJSKIEJ
OBJEKT
CAŁOŚĆ PRZEDSIĘWZĘCIA INWESTYCYJNEGO
PROJ. PRZEM.
LOZ
325/235
PRACOWNIA
mgr inż. arch. A. Sidoruk
mgr inż. arch. J. Wójcik
mgr inż. arch. A. Czajkowski

Województwo łódzkie
m. PABIANICE

Teren w rejonie ulic: Konstytucyjnej i Potocznej

MAPA SYTUACYJNO-WYSOKOŚCIOWA
w skali 1:500

z geodezyjną inwentaryzacją urządzeń podziemnych
dla celów planistycznych

Mapa niniejsza wykonana metodą fotogrametryczną na podstawie mapy zasadniczej
miejscowości Pabianice, z uwzględnieniem danych z planu sytuacyjno-wysokościowego z dnia 1986 r.

MIĘSKIE PRZEDSIĘWZĘCIE GEODEZYJNE W ŁODZI

Pracownia Projektowa

Kierownik Pracowni

mgr inż. arch. A. Sidoruk